

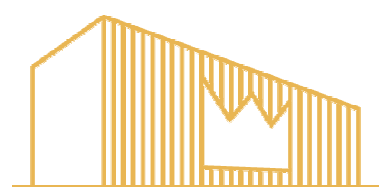
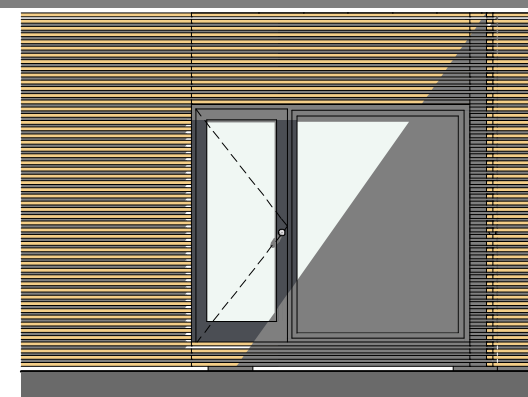
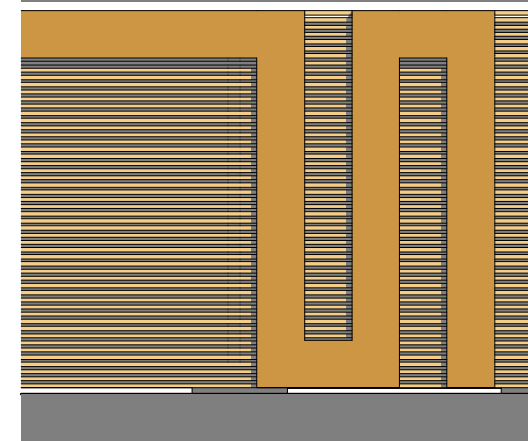


# \_MODUL L 03

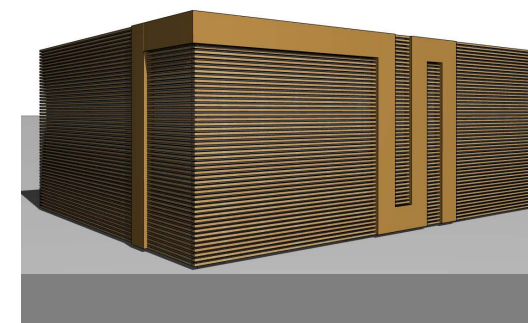

LUXURY  
CONTAINERS

MODUL OBYTNÝ - WELLNESS, PLZEŇ  
 \_MODUL L 03\_PŮDORYS


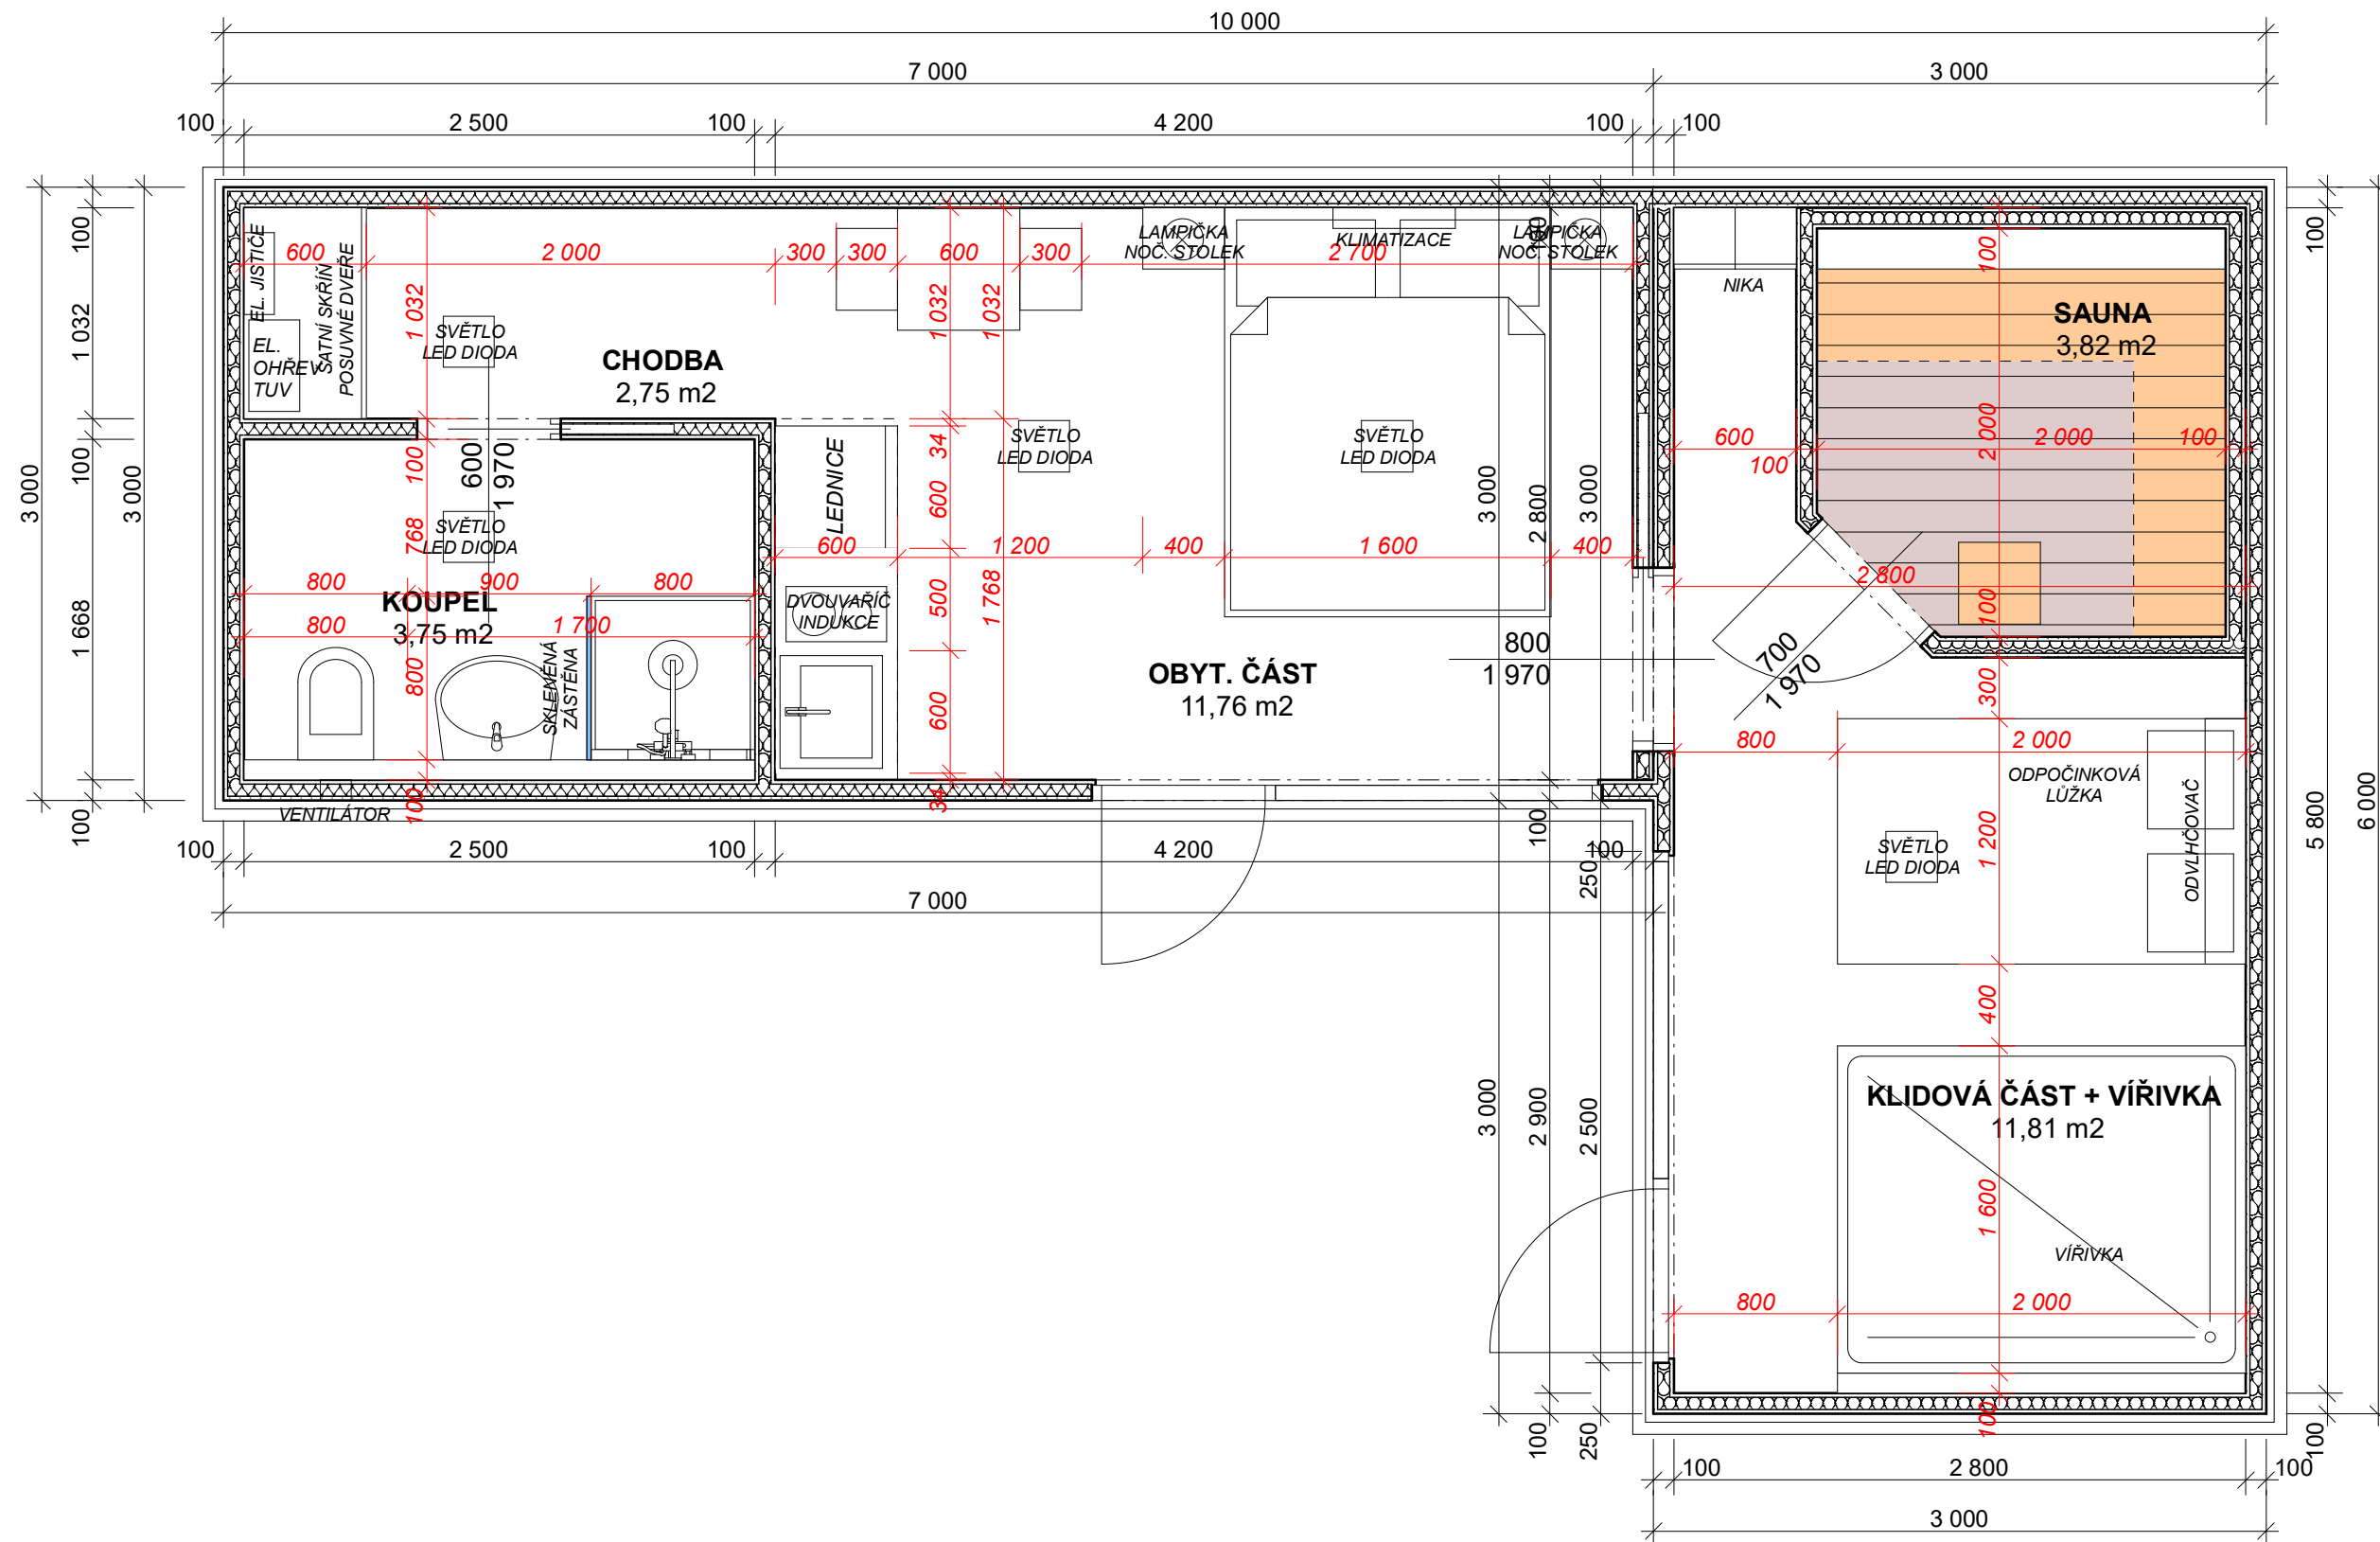


LUXURY  
CONTAINERS

\_MODUL L 03\_PŮDORYS


1:35

MODUL OBYTNÝ - WELLNESS, PLZEŇ  
\_MODUL L 03\_VÝKRES ZÁKLADŮ

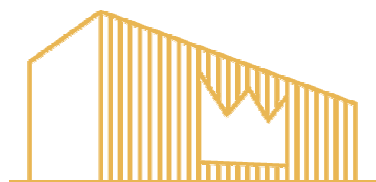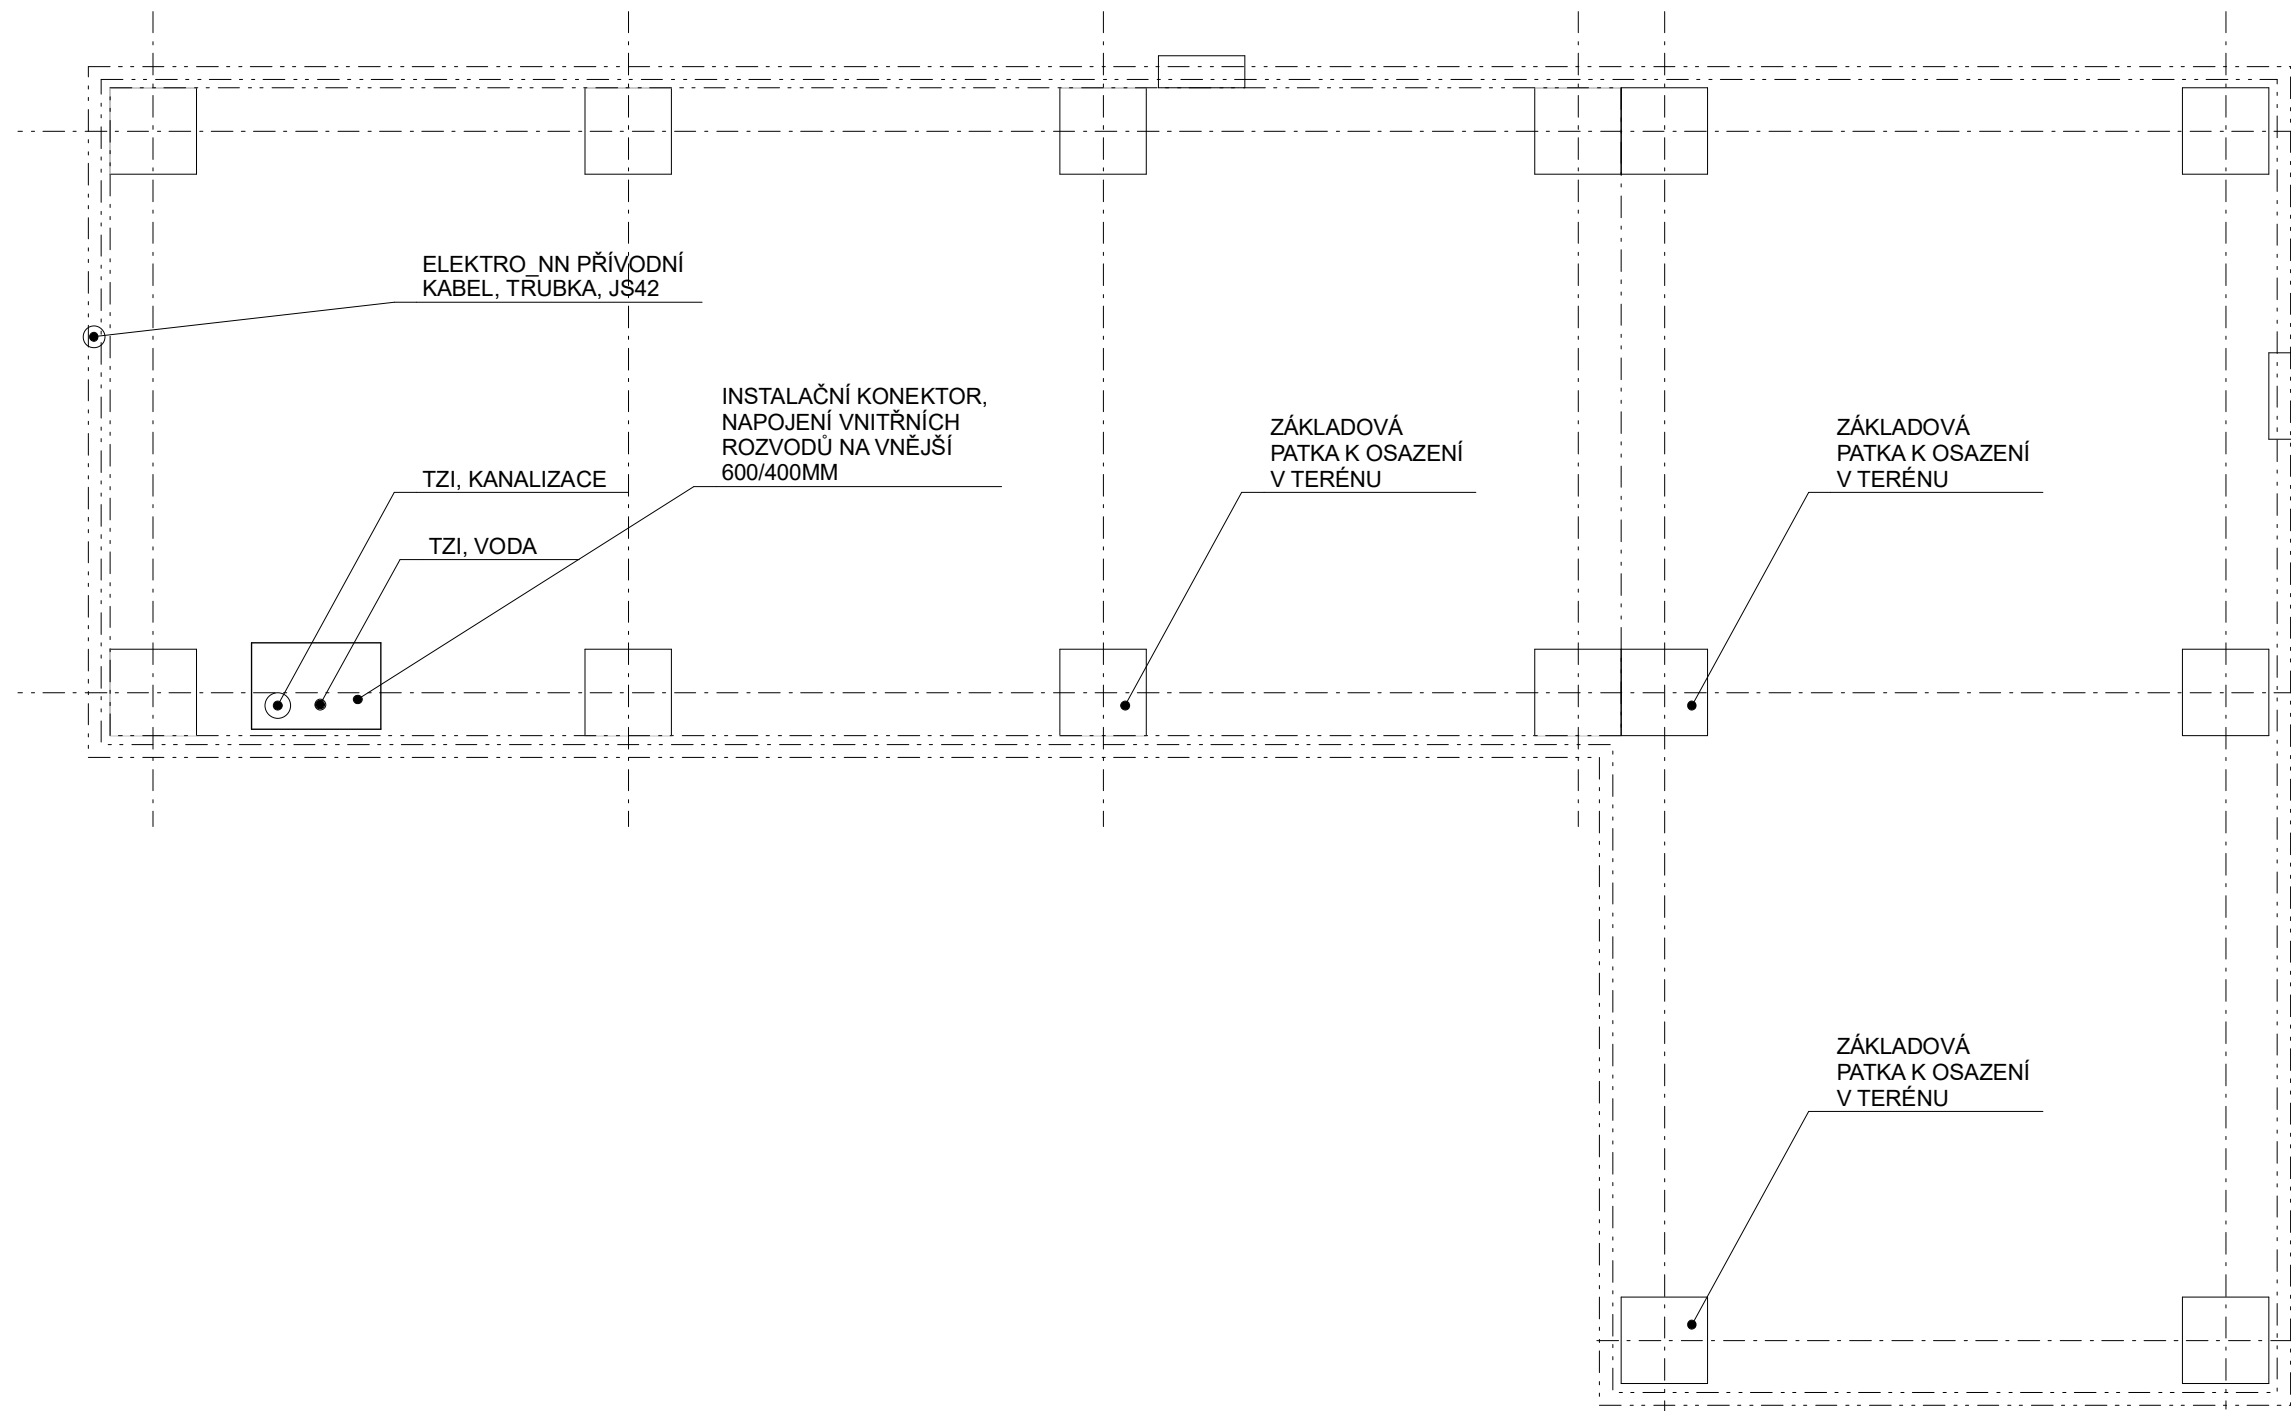


LUXURY  
CONTAINERS

\_MODUL L 03\_VÝKRES ZÁKLADŮ  
1:35

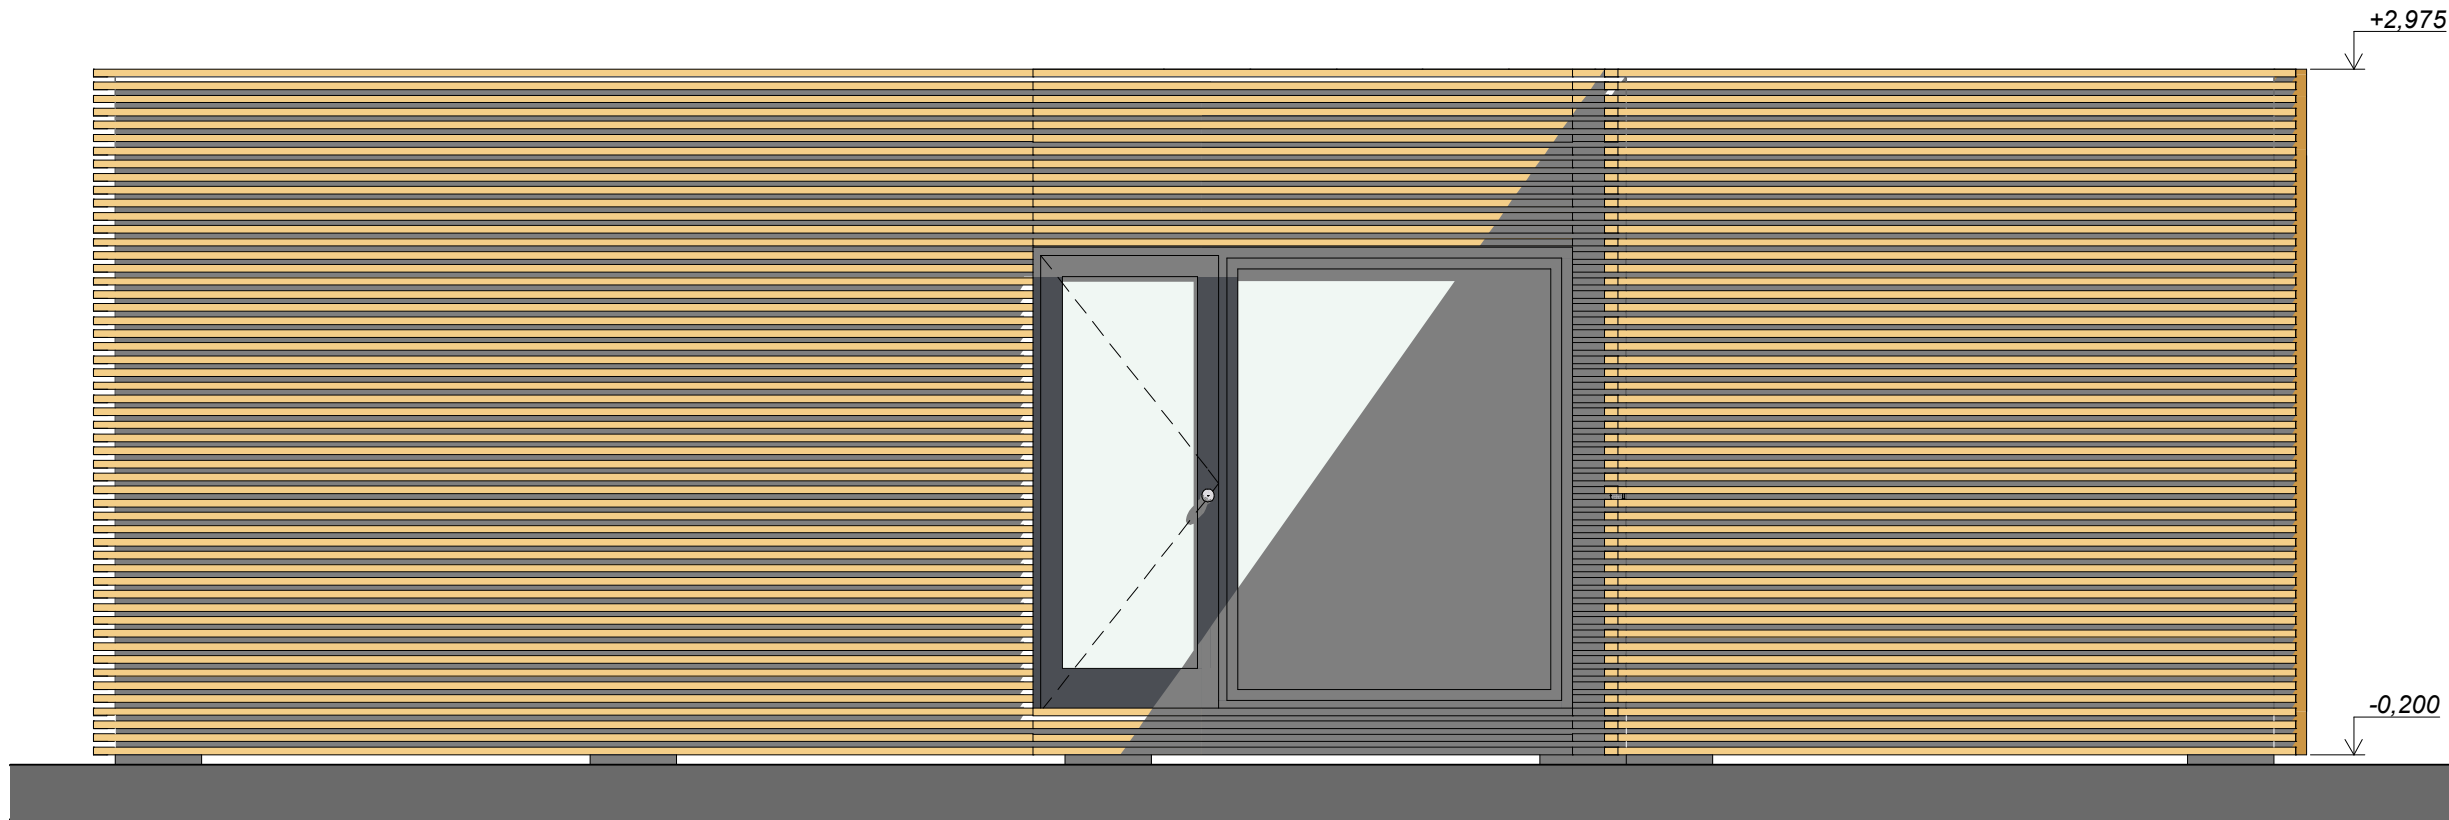


POHLED PŘEDNÍ

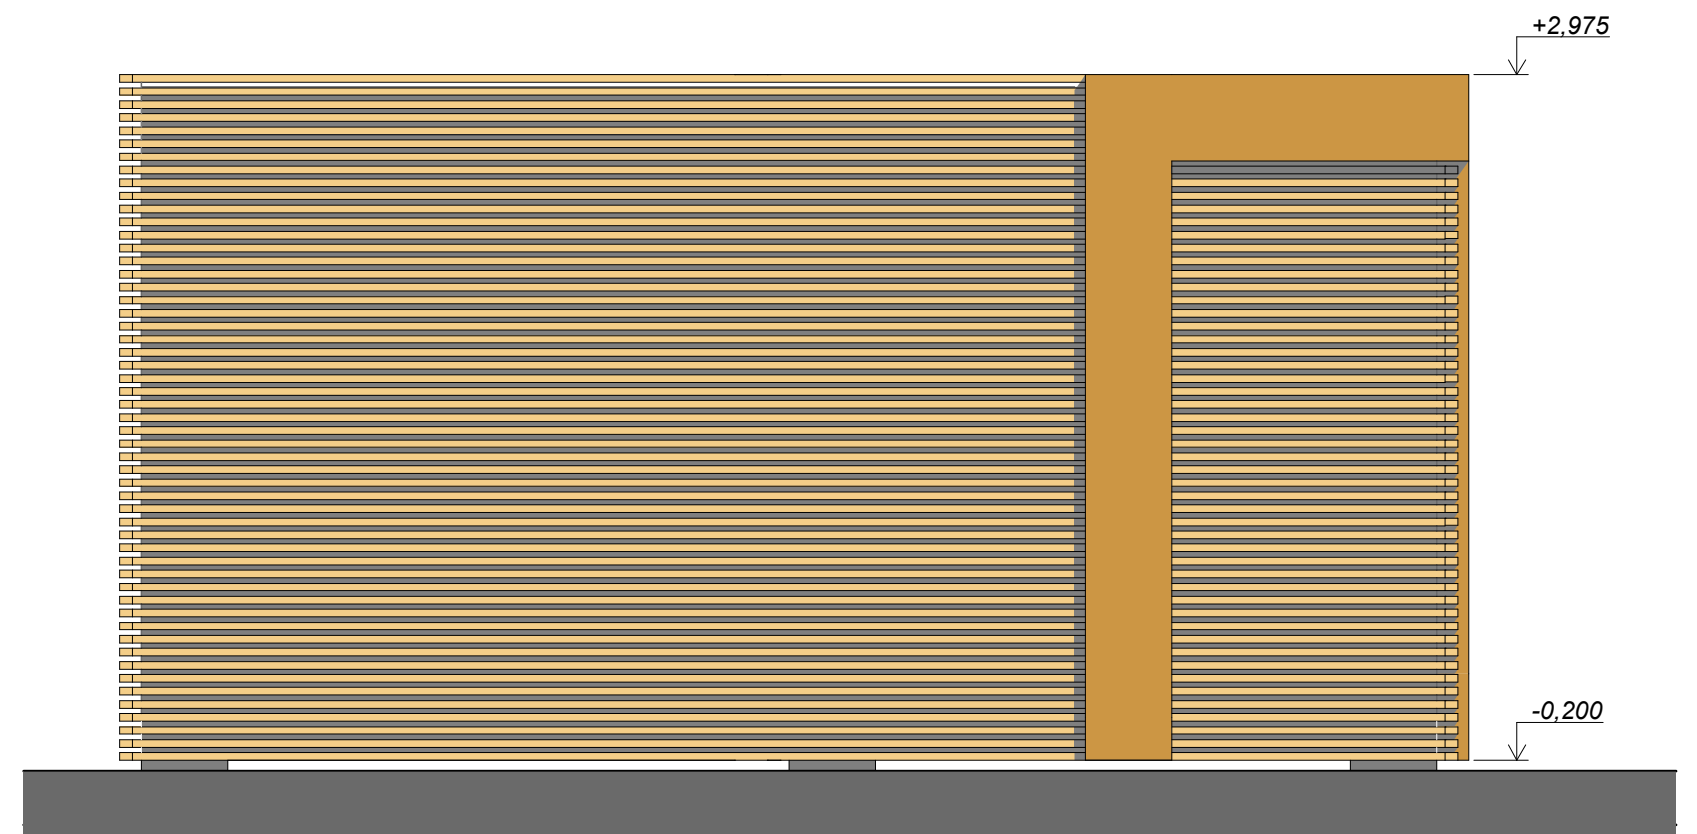

POHLED BOČNÍ



MODUL OBYTNÝ - WELLNESS, PLZEŇ  
\_MODUL L 03\_POHLEDY

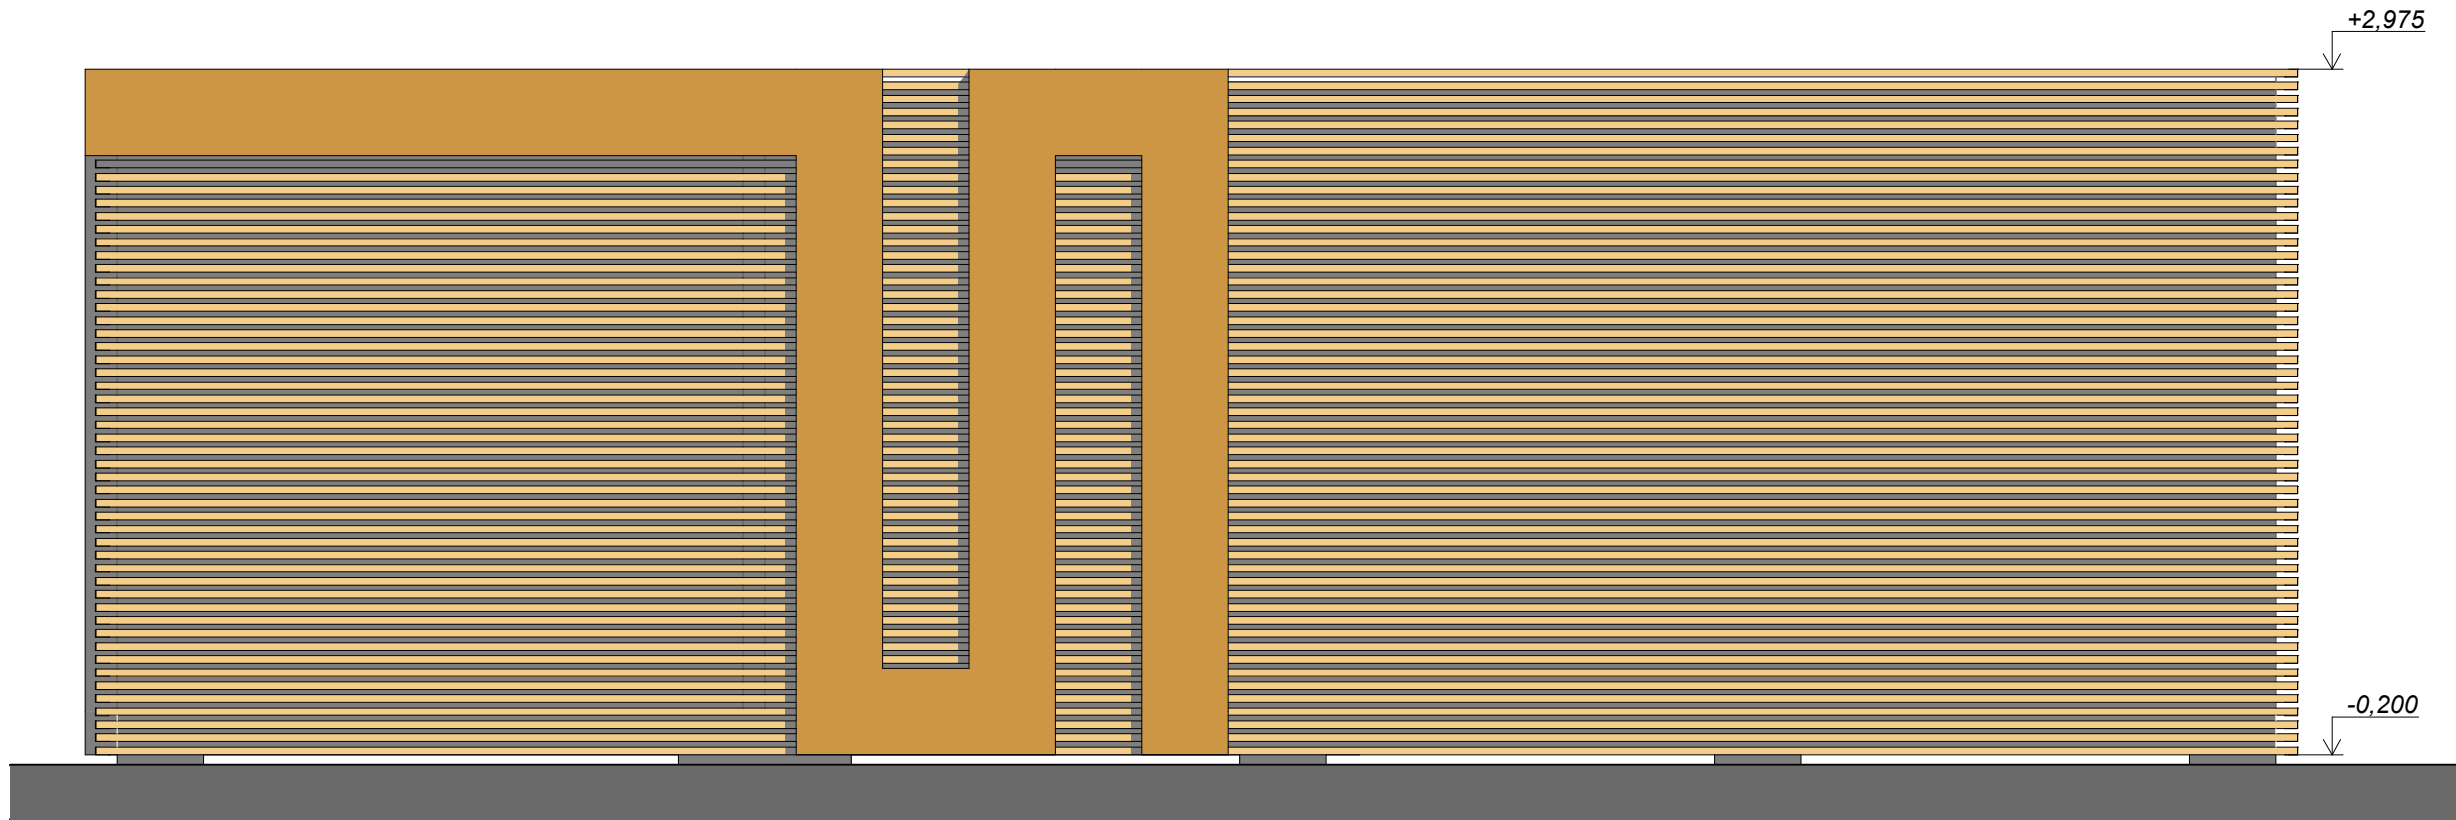

POHLED ZADNÍ




POHLED BOČNÍ




LUXURY  
CONTAINERS

\_MODUL L 03\_POHLEDY  
1:35

MODUL OBYTNÝ - WELLNESS, PLZEŇ  
\_MODUL L 03\_ŘEZY

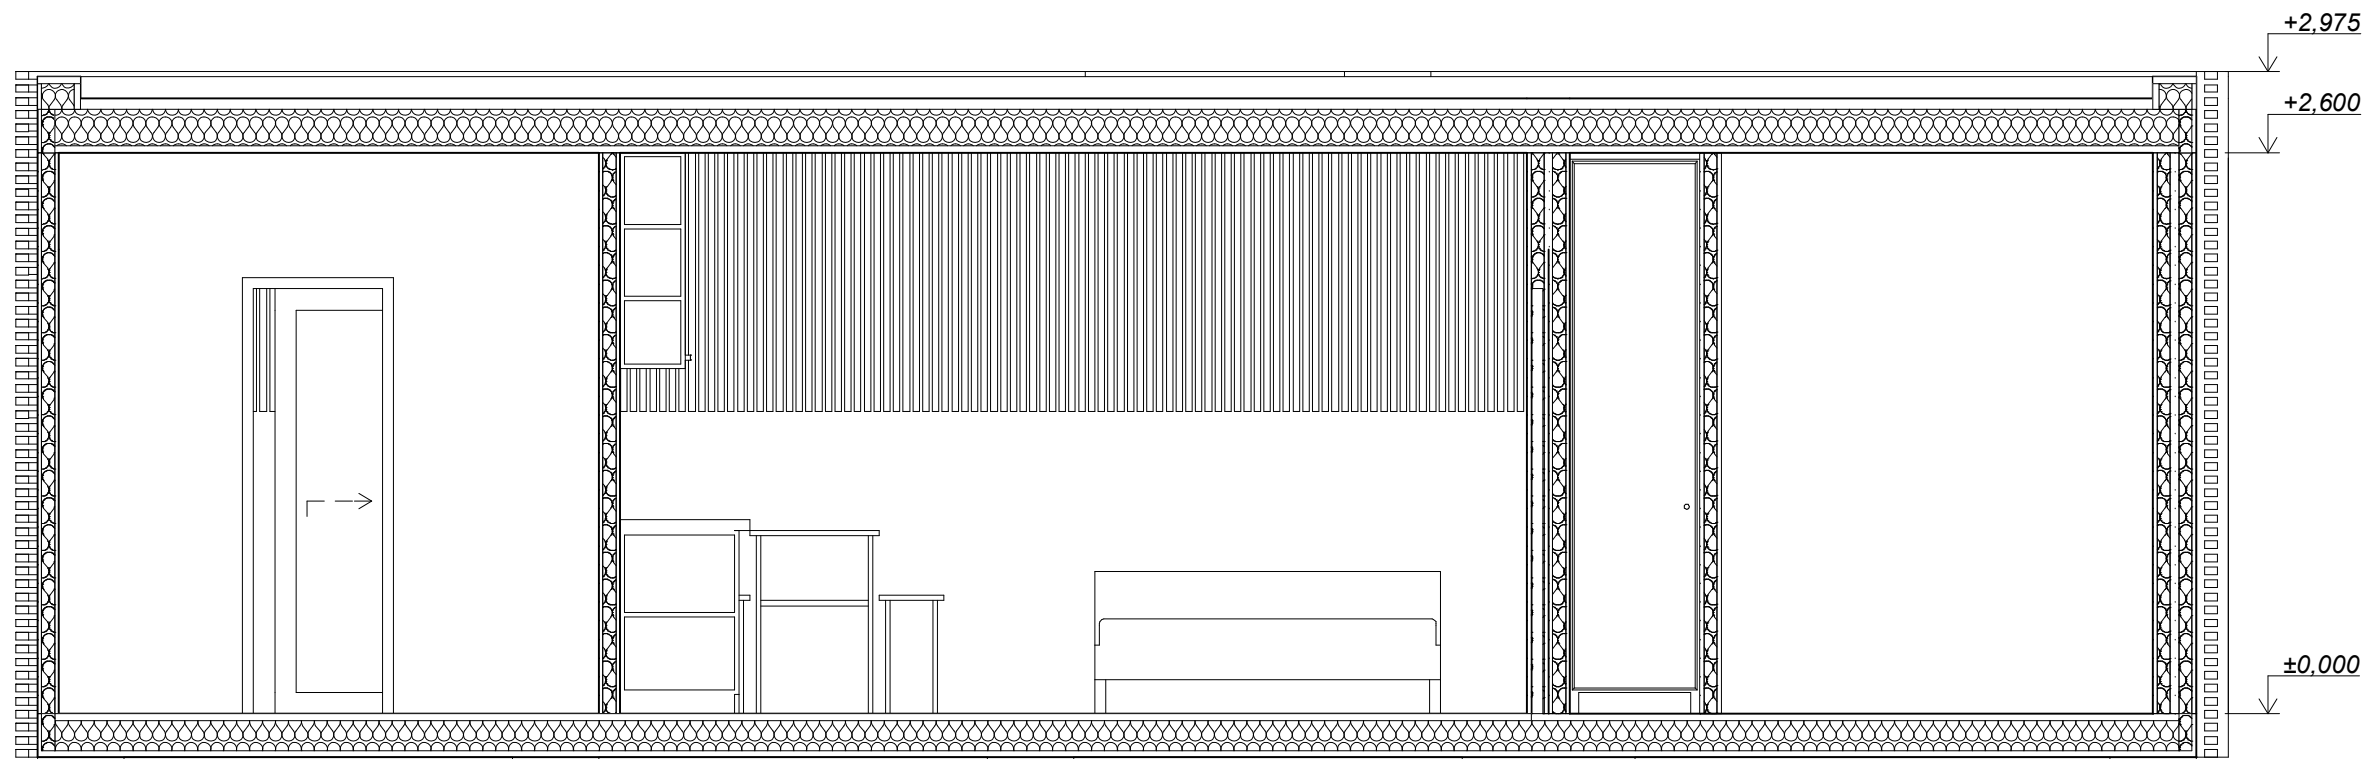

ŘEZ PODÉLNÝ

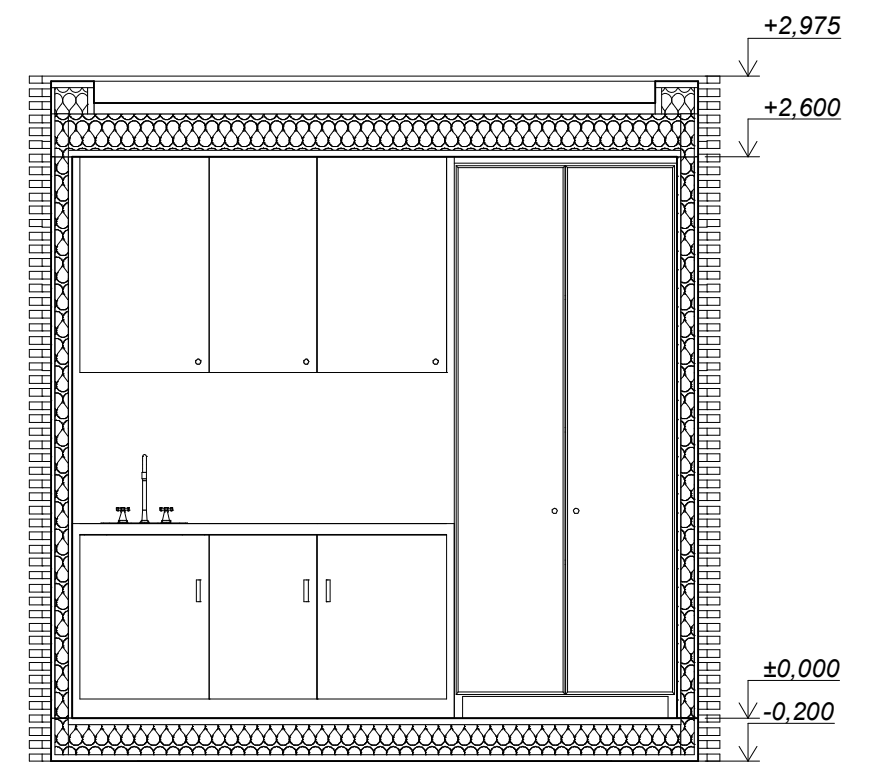

ŘEZ PŘÍČNÝ

MODUL OBYTNÝ - WELLNESS, PLZEŇ  
\_MODUL L 03\_VIZUALISACE

