

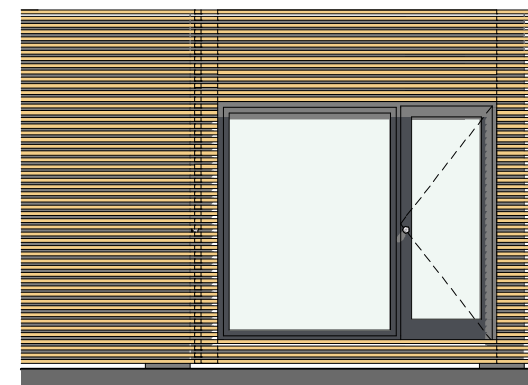
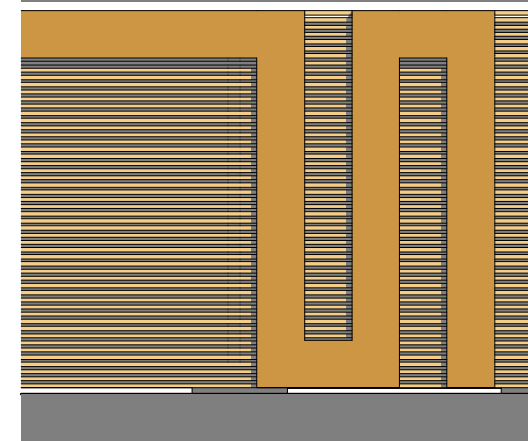


_MODUL L 01

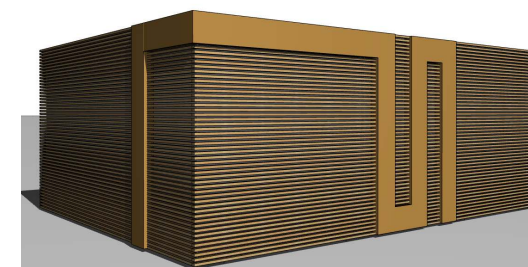

LUXURY
CONTAINERS

MODUL OBYTNÝ, PLZEŇ
_MODUL L 01_PŮDORYS


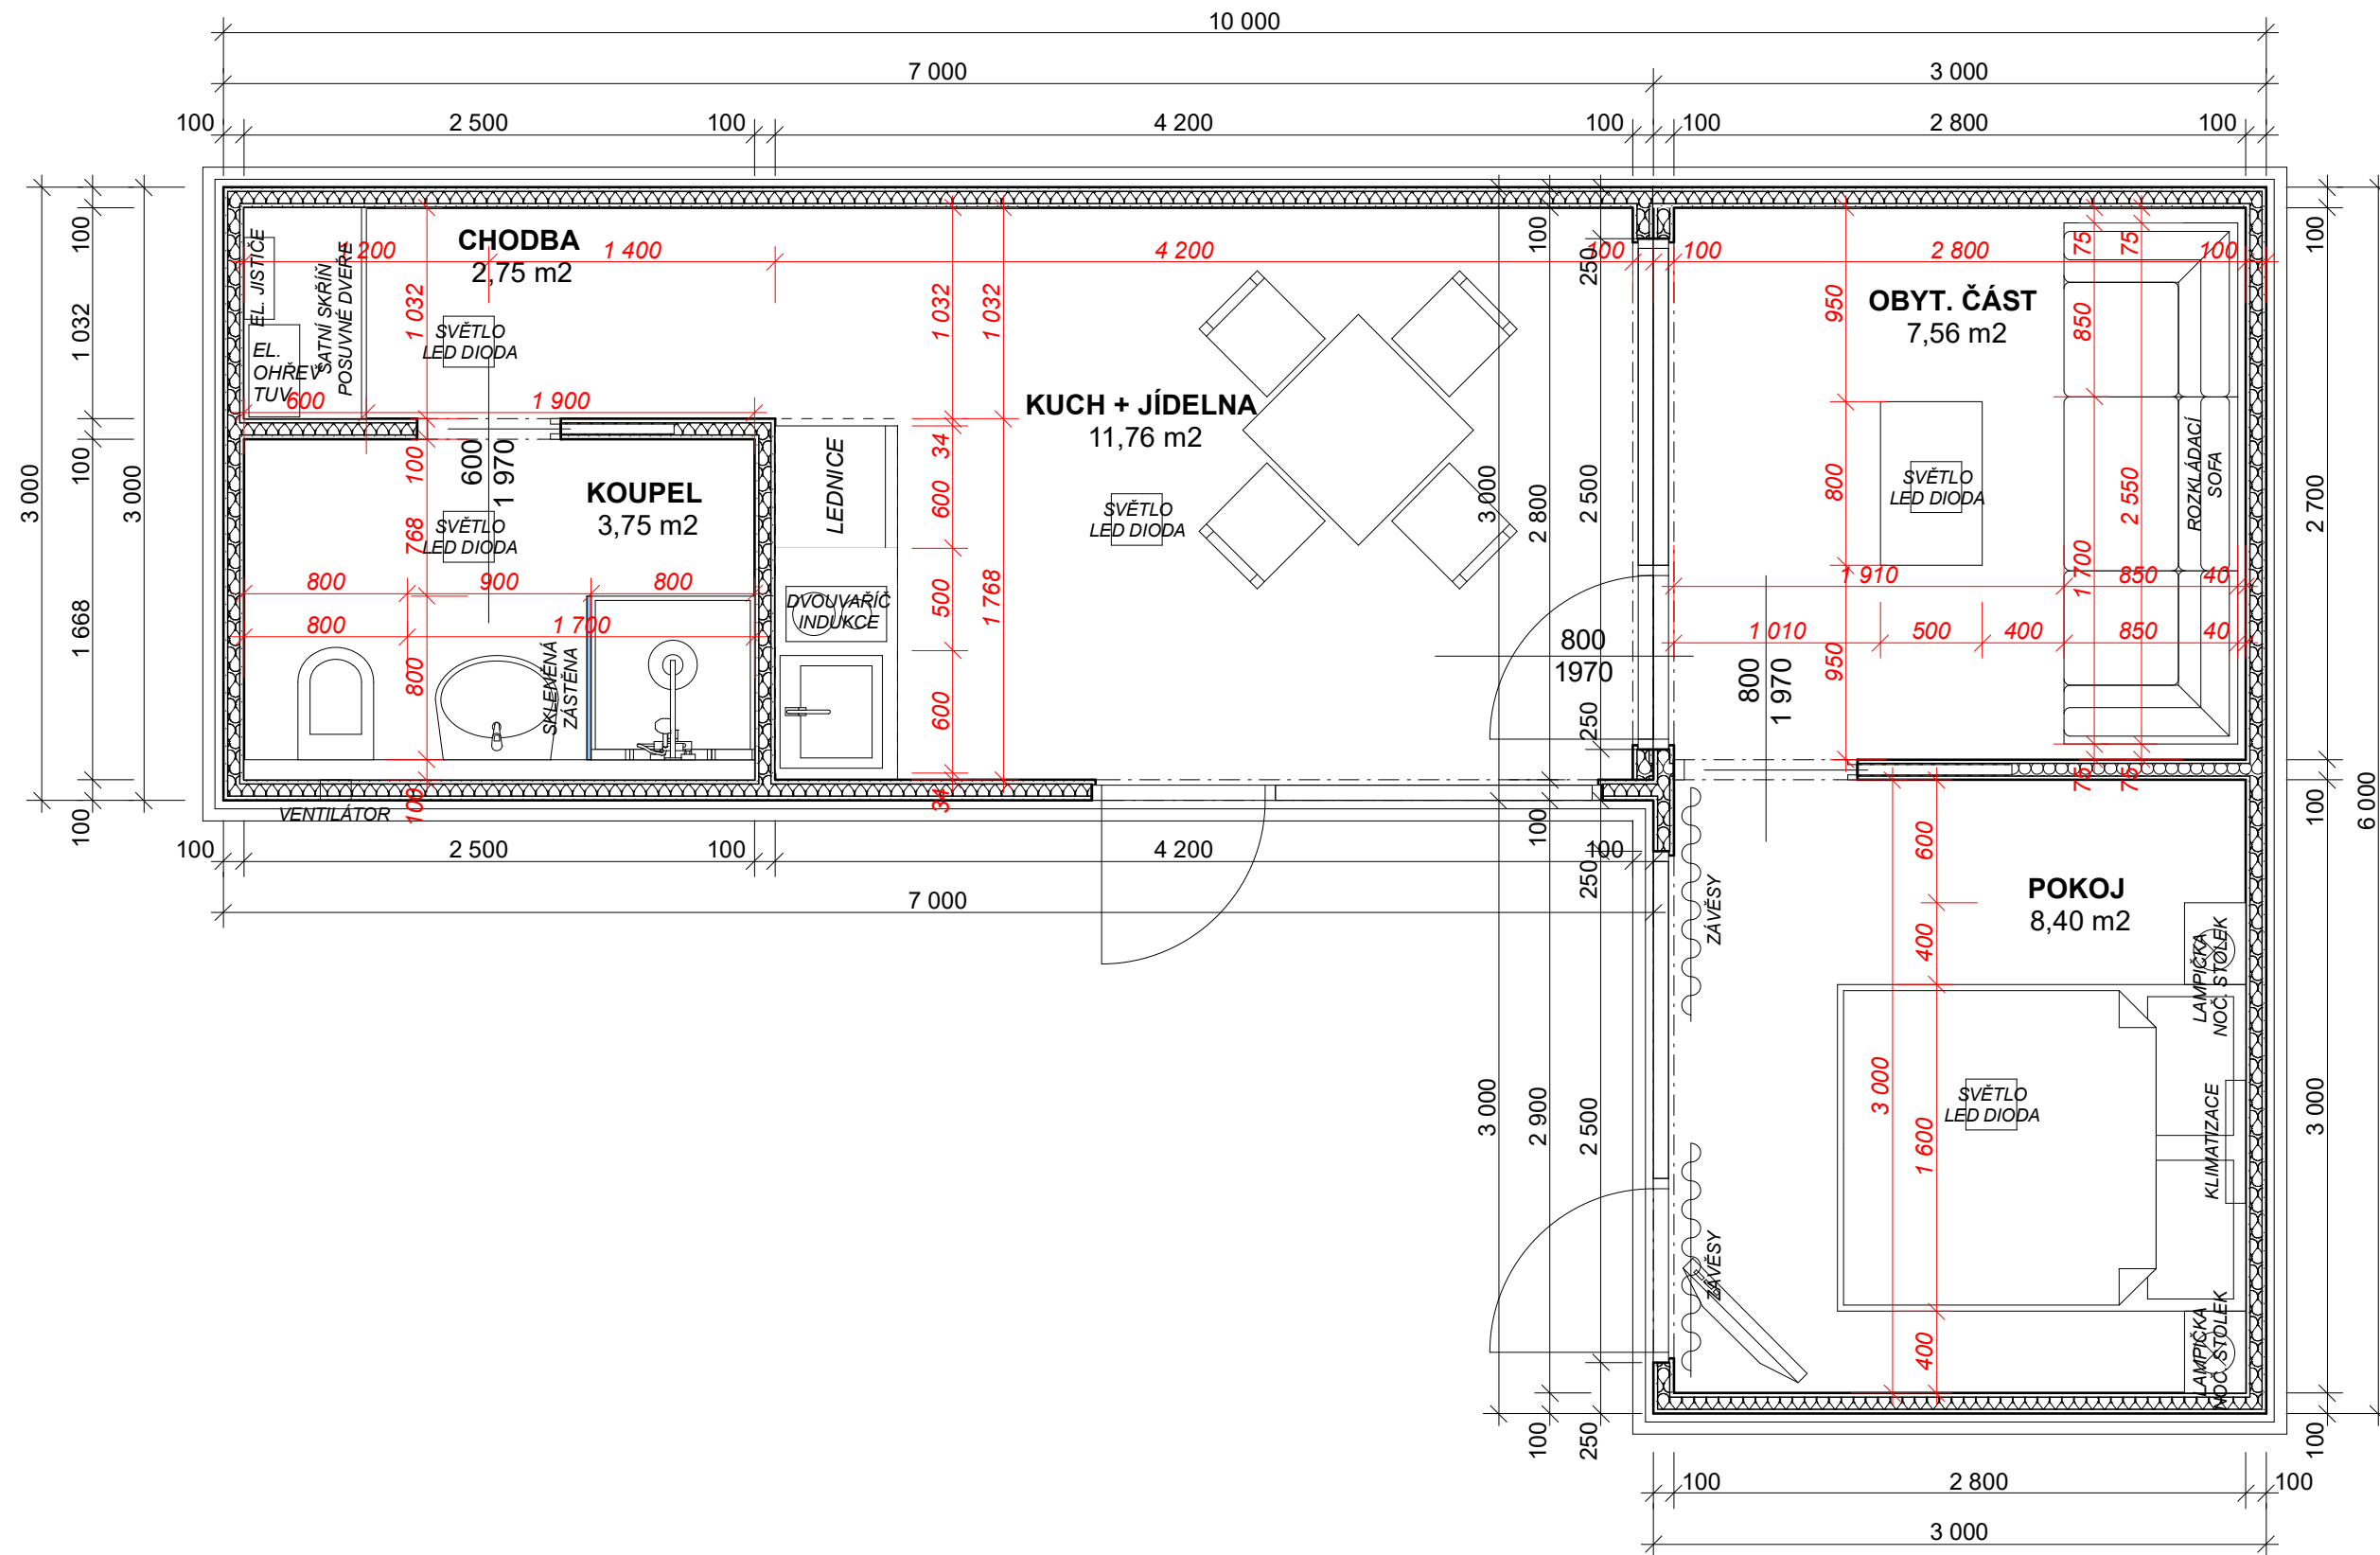


**LUXURY
CONTAINERS**

_MODUL L 01_PŮDORYS

1:35

MODUL OBÝTNÝ, PLZEŇ
_MODUL L 01_VÝKRES ZÁKLADŮ

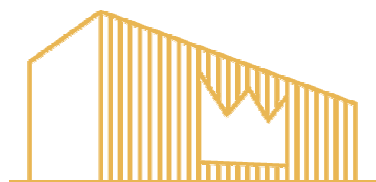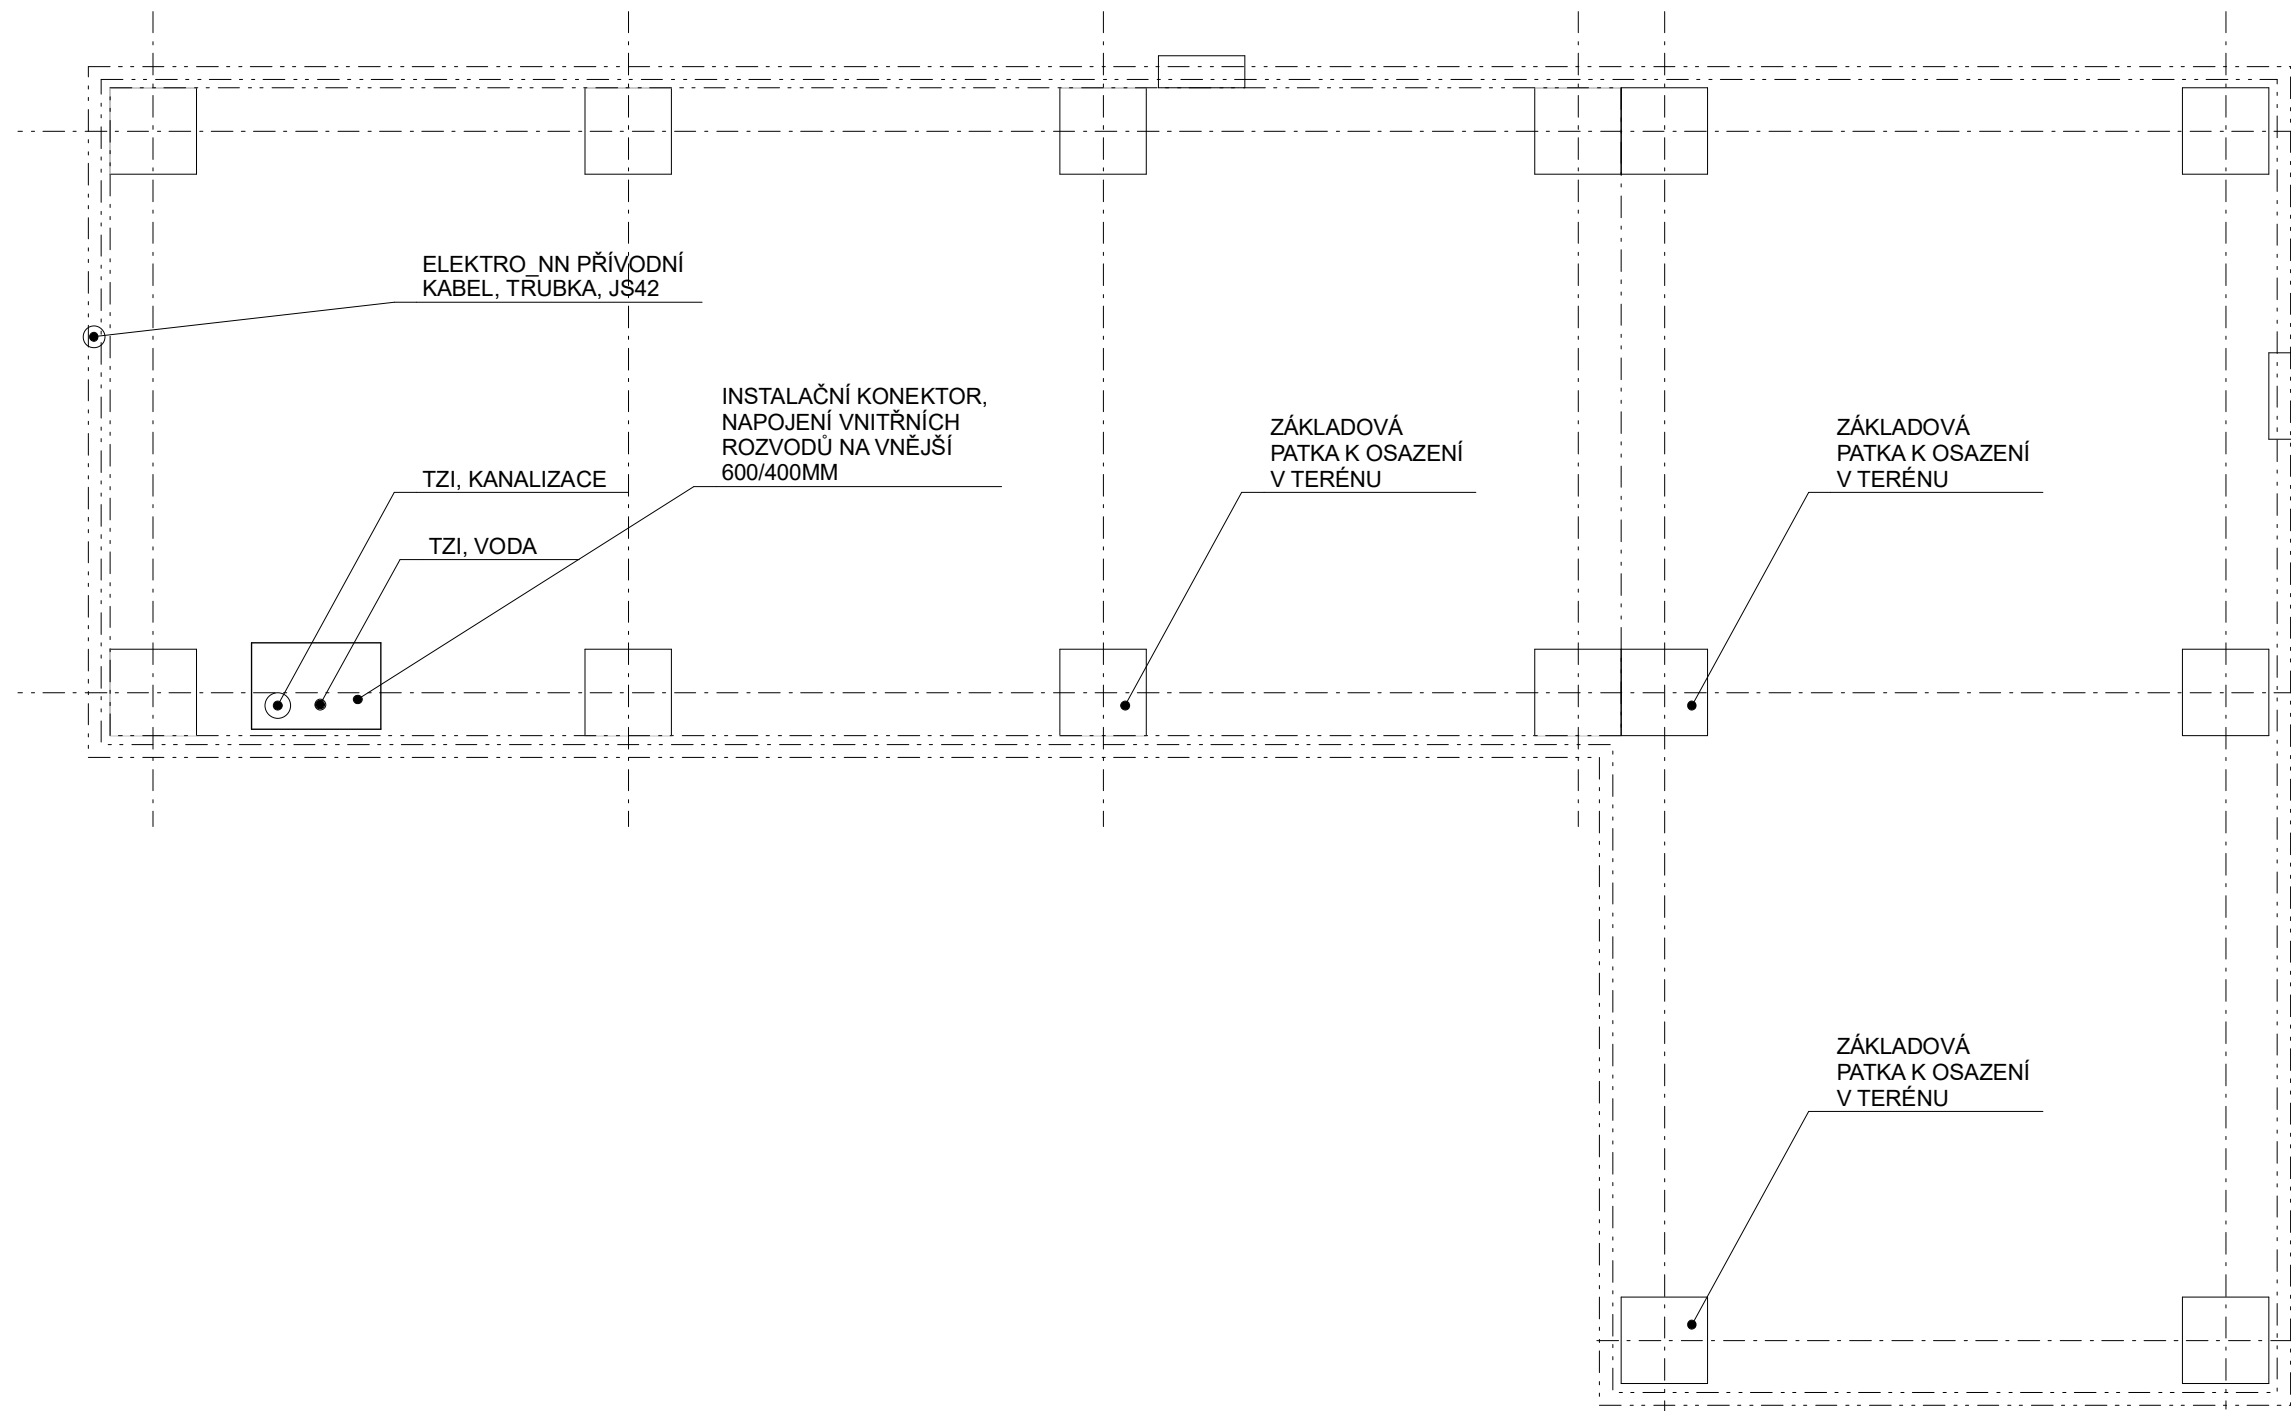

LUXURY
CONTAINERS

_MODUL L 01_VÝKRES ZÁKLADŮ
1:35




POHLED PŘEDNÍ



POHLED BOČNÍ

MODUL OBYTNÝ, PLZEŇ
_MODUL L 01_POHLEDY

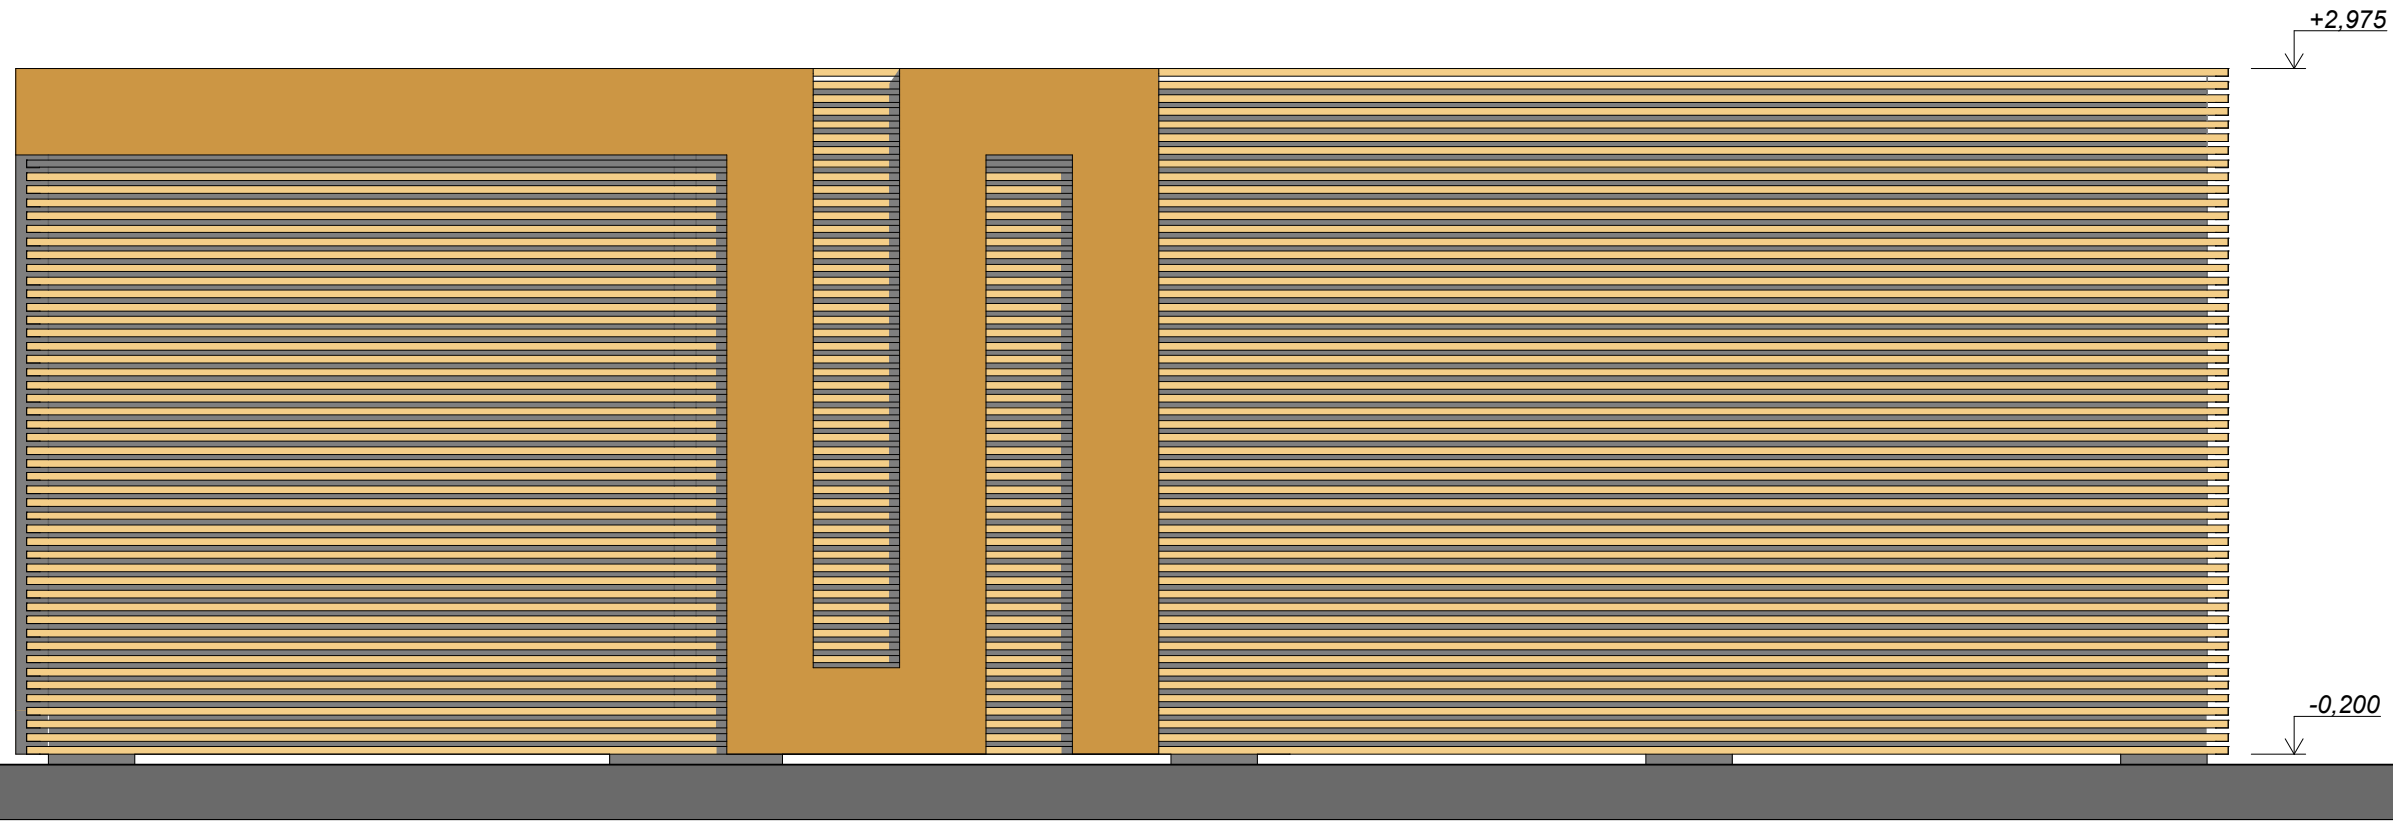


POHLED ZADNÍ




POHLED BOČNÍ

MODUL OBÝTNÝ, PĚLZEŇ
_MODUL L 01_ŘEZY

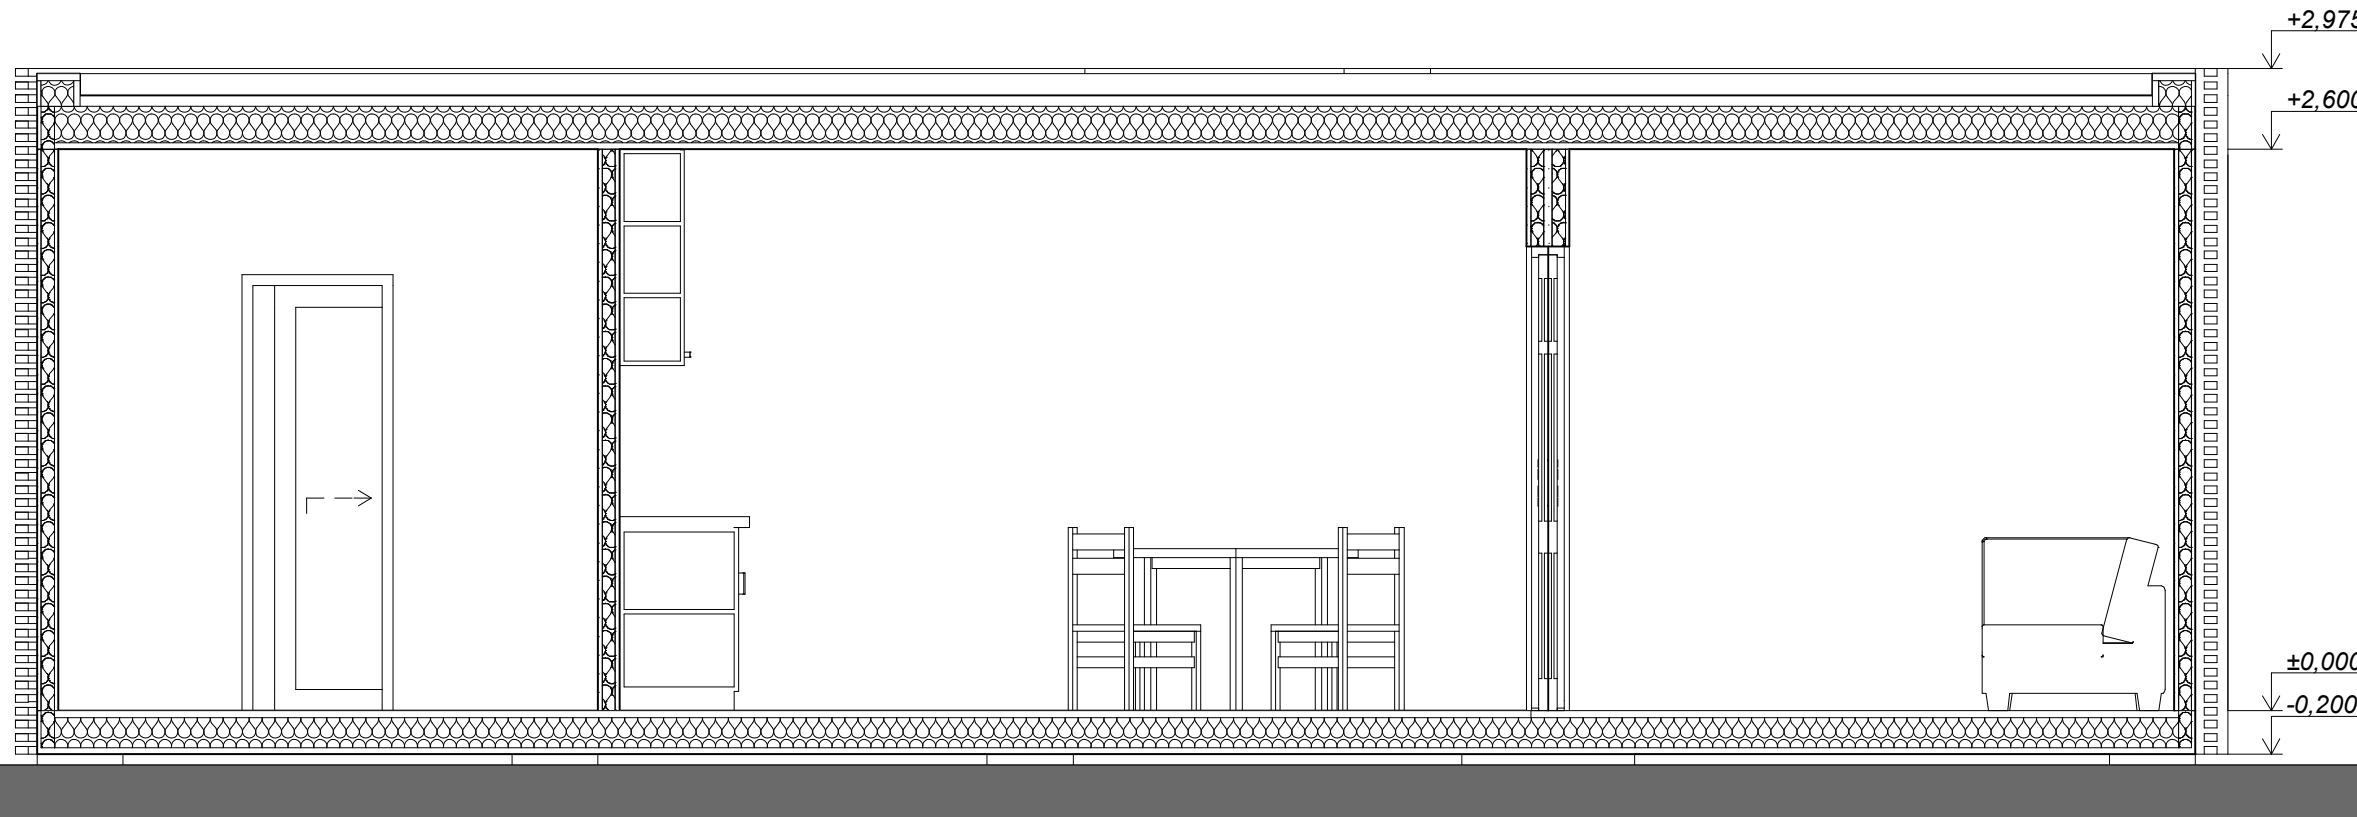

ŘEZ PODÉLNÝ

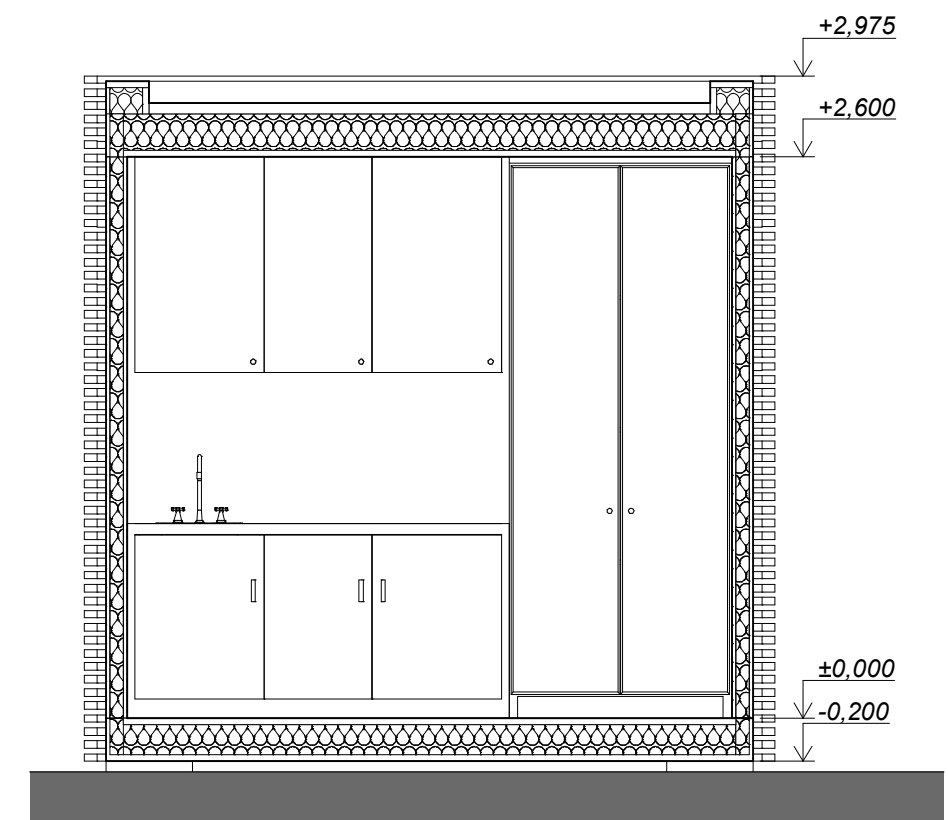

ŘEZ PŘÍČNÝ



LUXURY
CONTAINERS

_MODUL L 01_ŘEZY
1:35

MODUL OBÝTNÝ, PLZEŇ
_MODUL L 01_VIZUALISACE

