

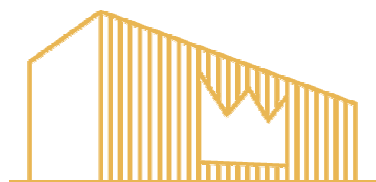
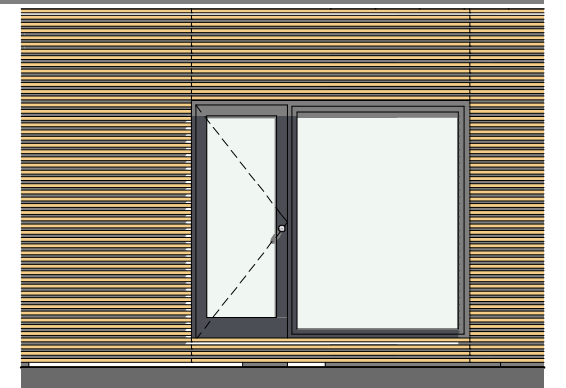
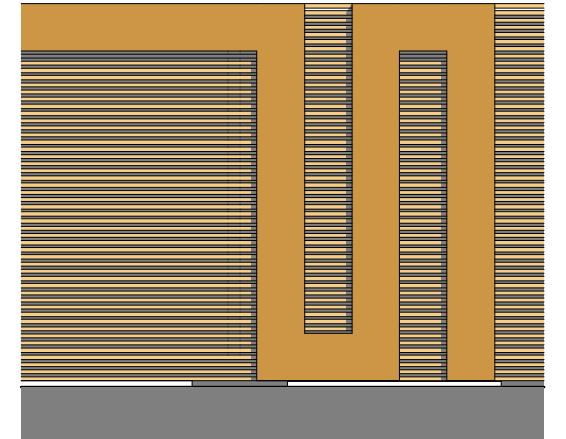
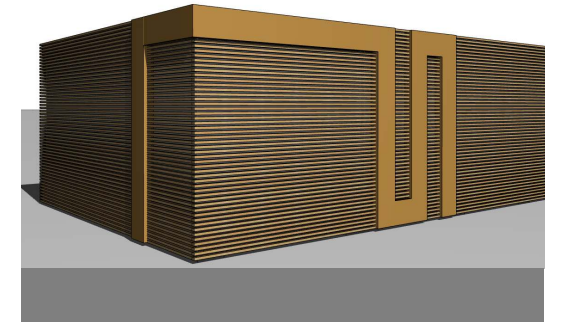


# \_MODUL 12

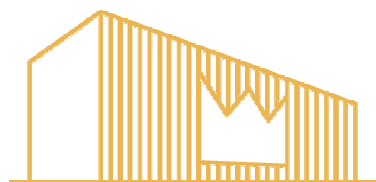

LUXURY  
CONTAINERS


MODUL OBYTNÝ - WELLNESS, PLZEŇ  
 \_MODUL 12\_PŮDORYS

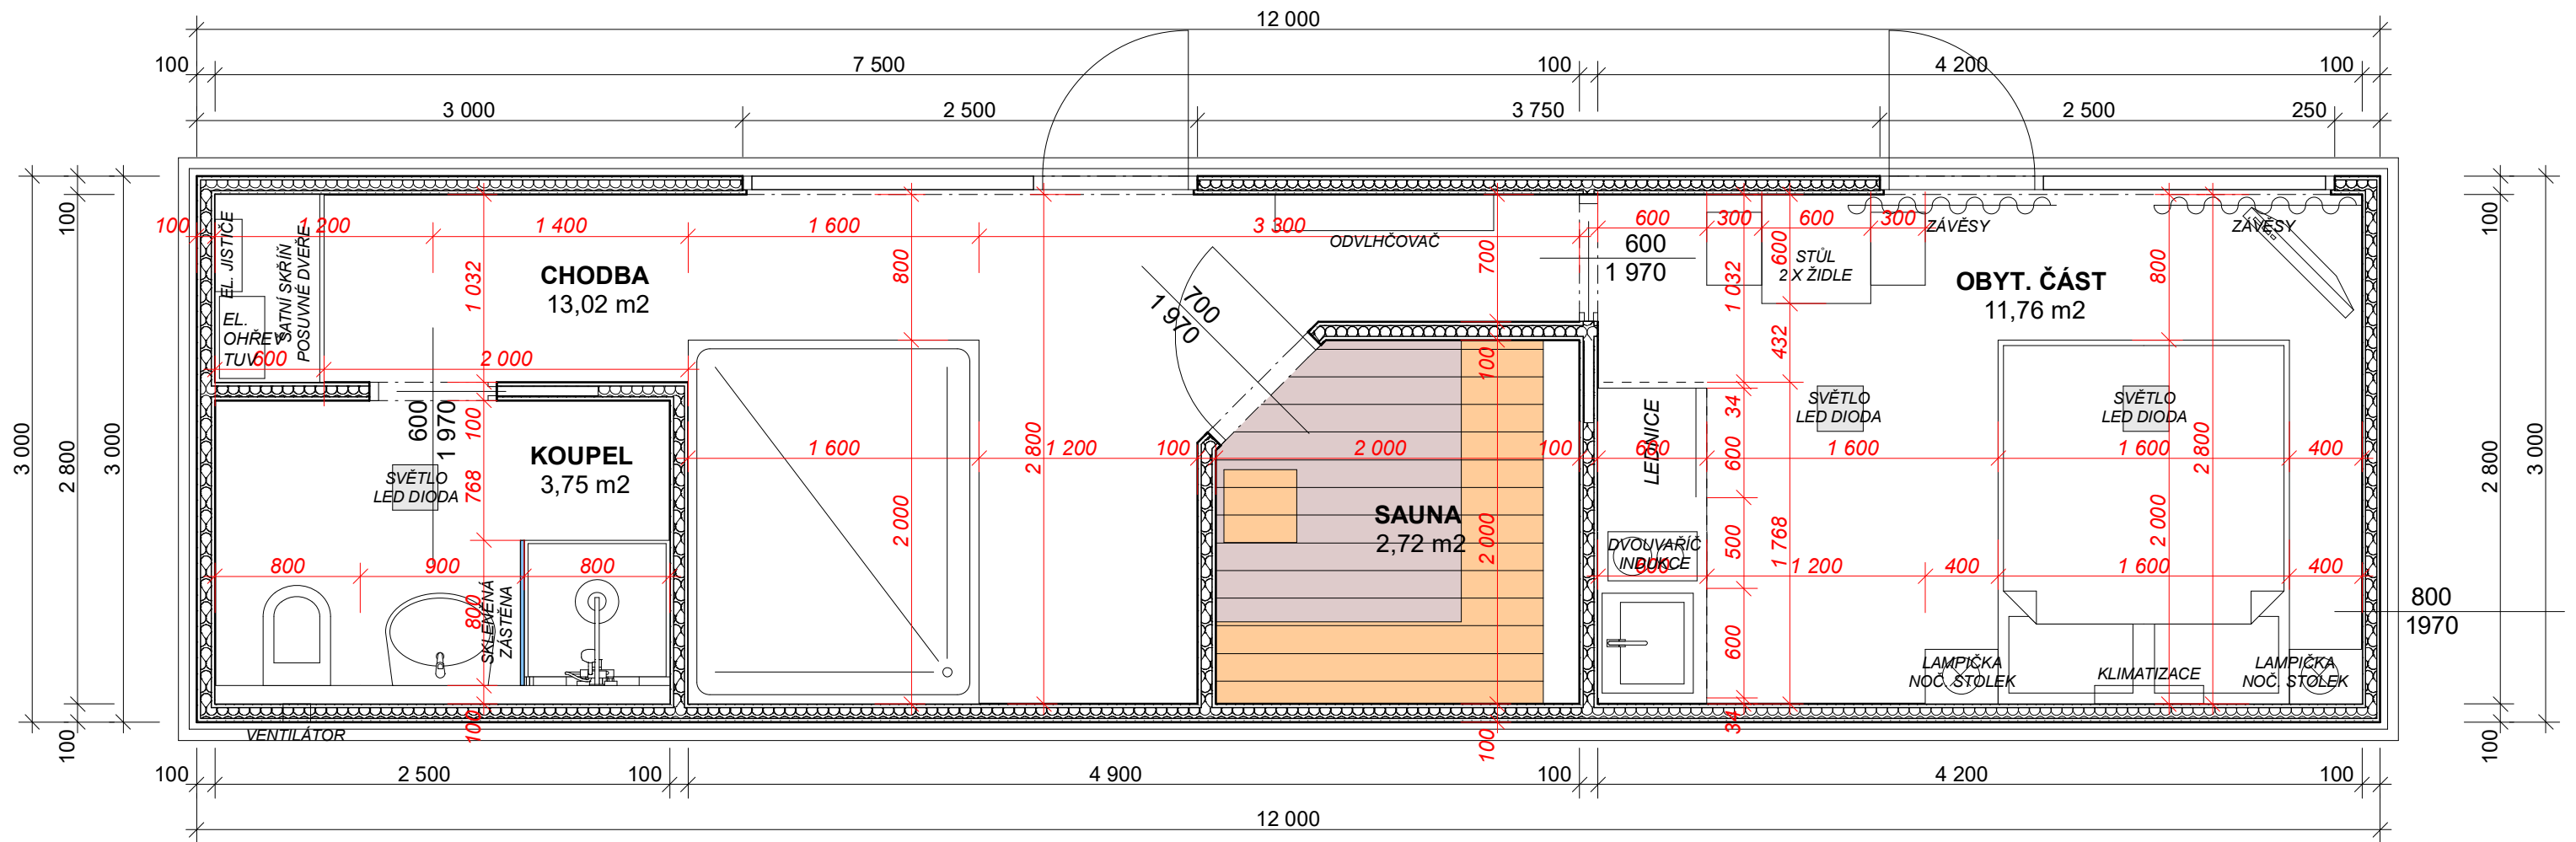


LUXURY  
CONTAINERS

\_MODUL 12\_PŮDORYS  
1:35


MODUL OBYTNÝ - WELLNESS, PLZEŇ  
\_MODUL 12\_VÝKRES ZÁKLADŮ

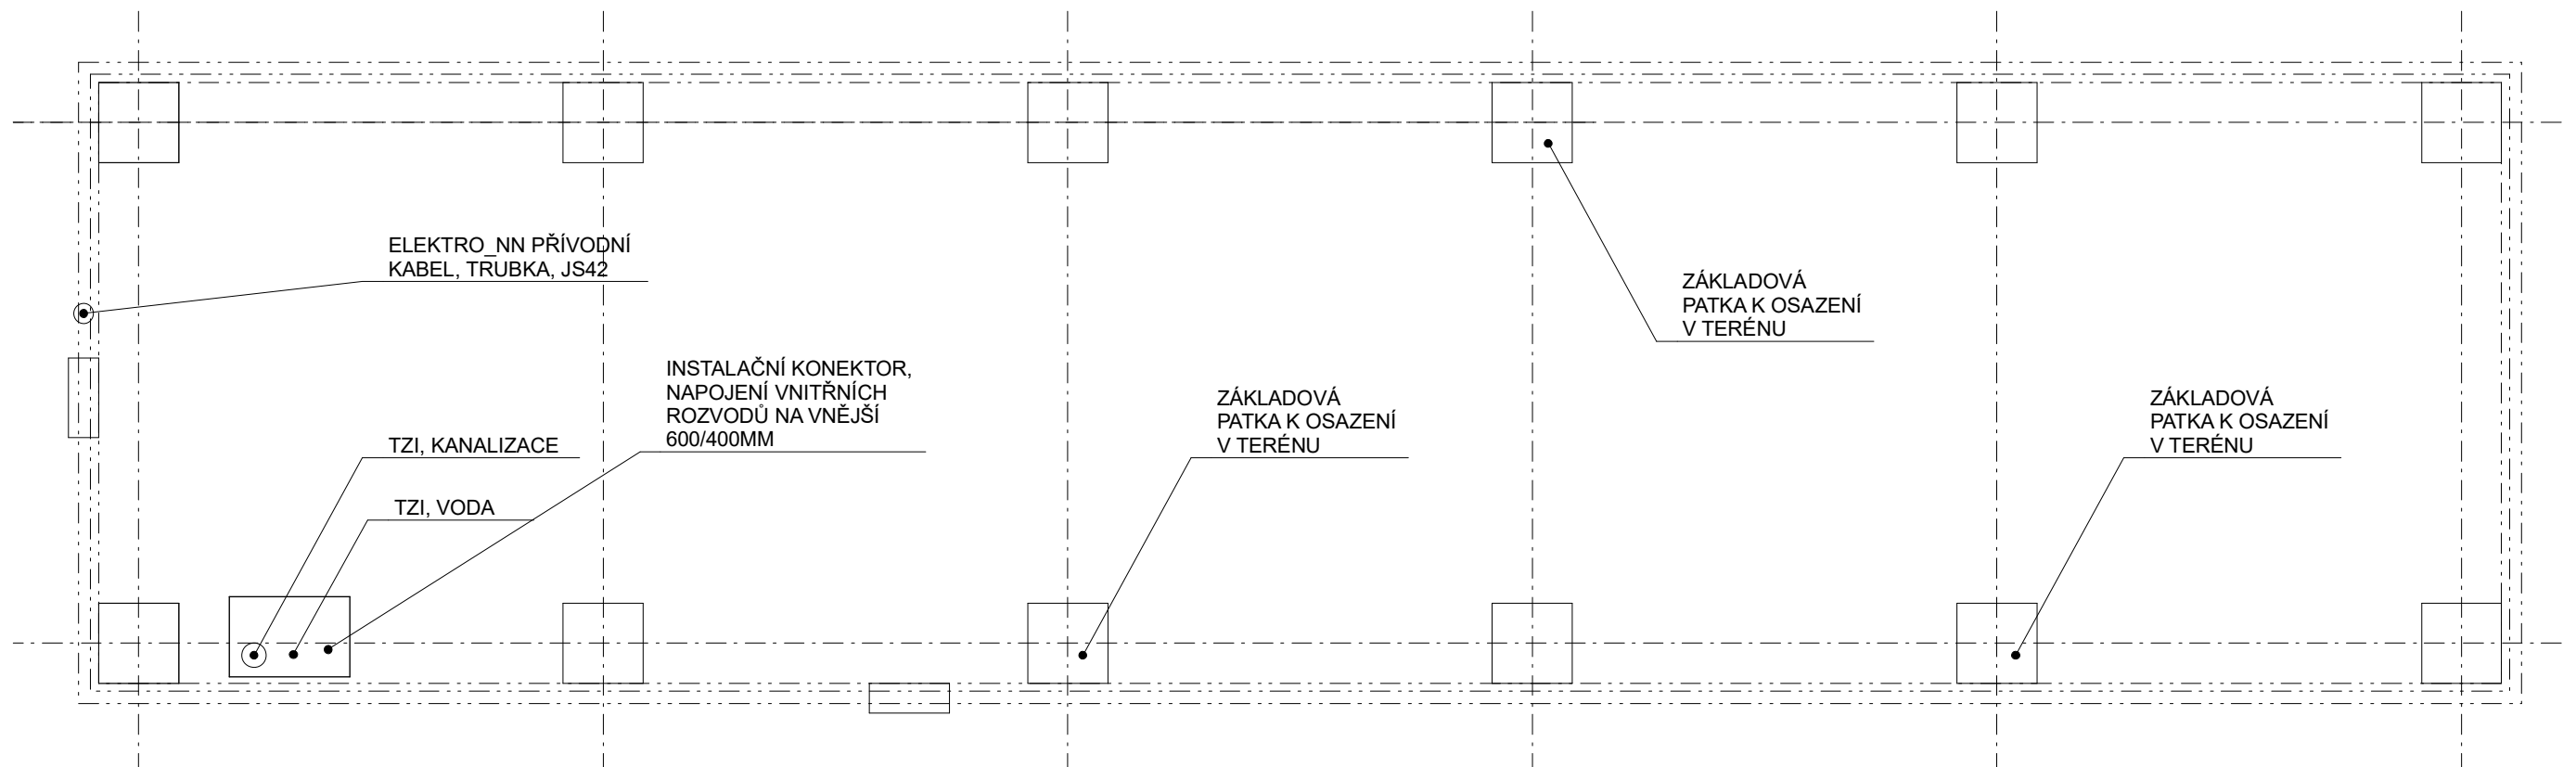

MODUL OBYTNÝ - WELLNESS, PLZEŇ  
\_MODUL 12\_POHLEDY

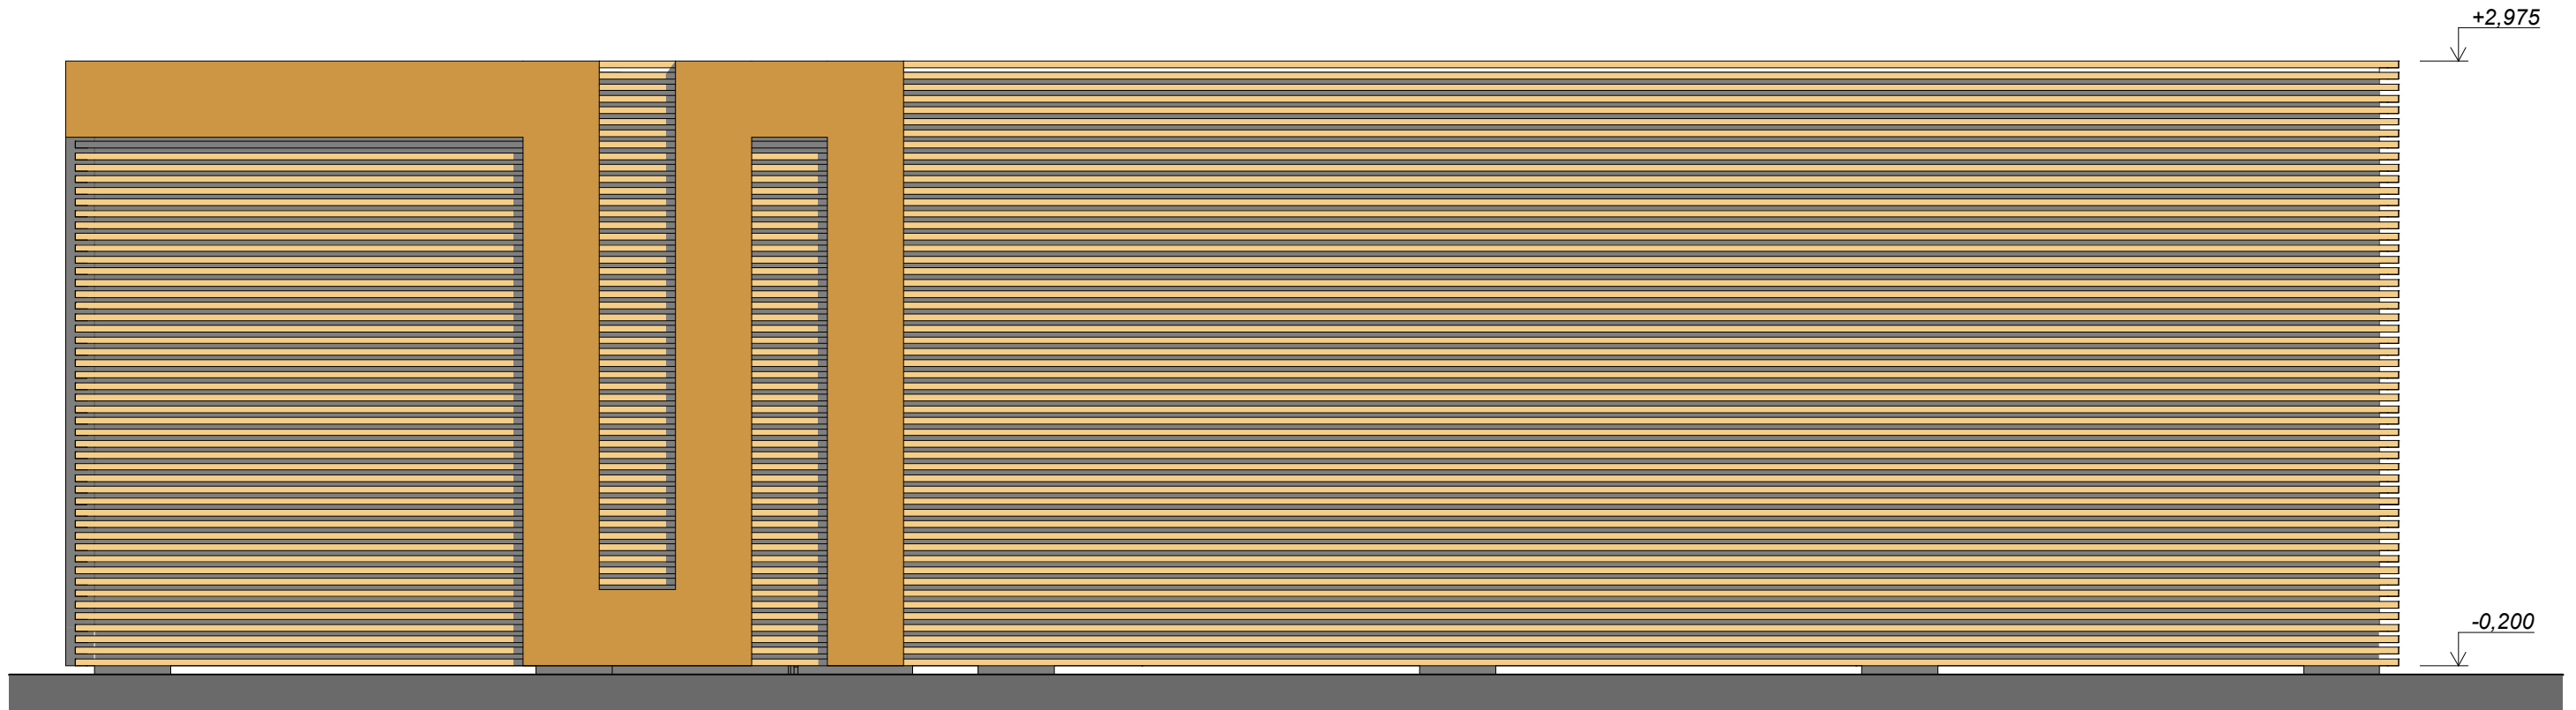

POHLED ZADNÍ

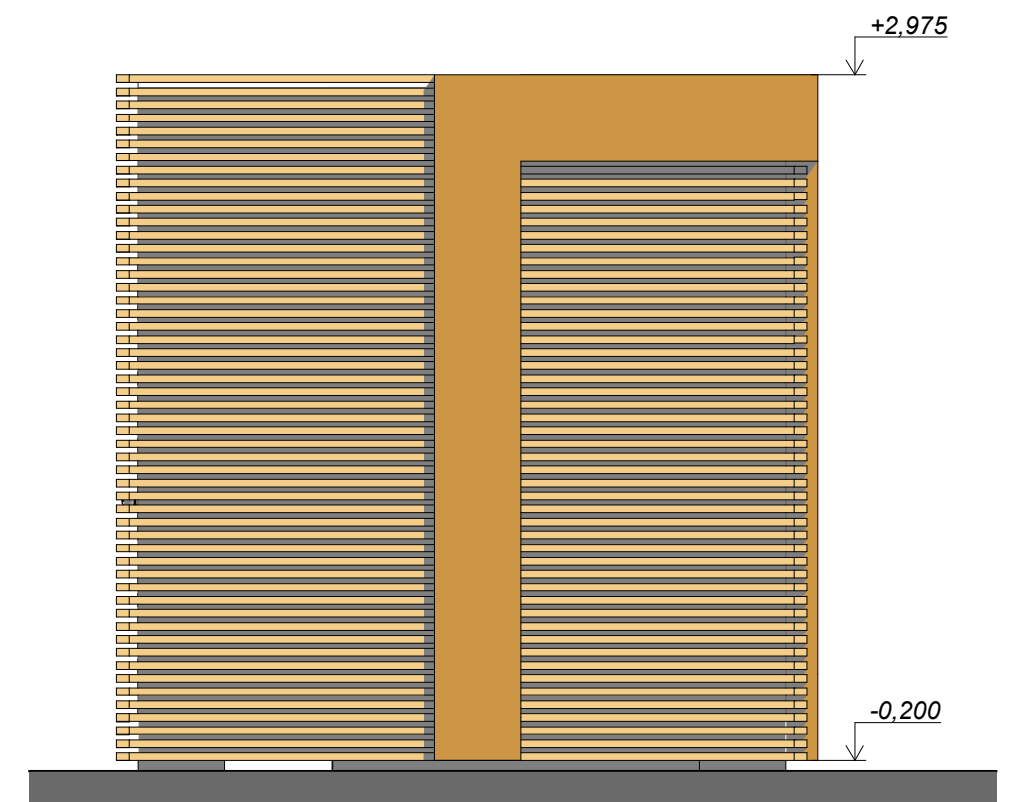

POHLED BOČNÍ




LUXURY  
CONTAINERS

\_MODUL 12\_POHLEDY  
1:35

MODUL OBÝTNÝ - WELLNESS, PLZEŇ  
\_MODUL 12\_POHLEDY




POHLED PŘEDNÍ

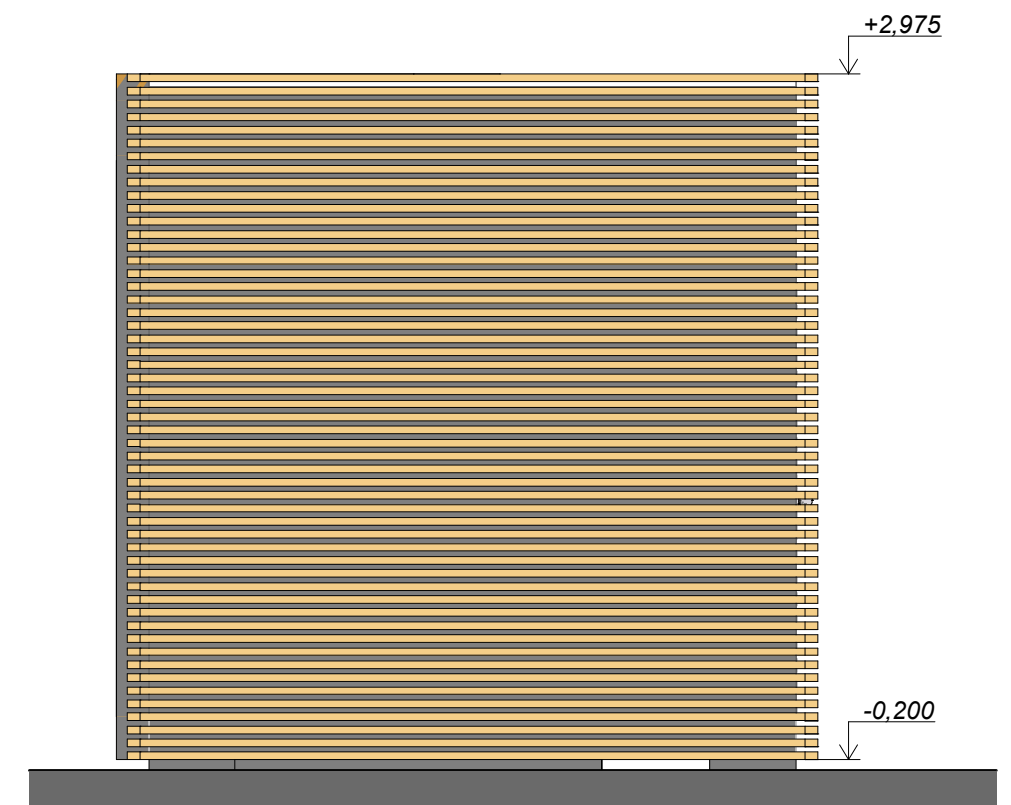


POHLED BOČNÍ

MODUL OBYTNÝ - WELLNESS, PĚLZEŇ  
\_MODUL 12\_ŘEZY

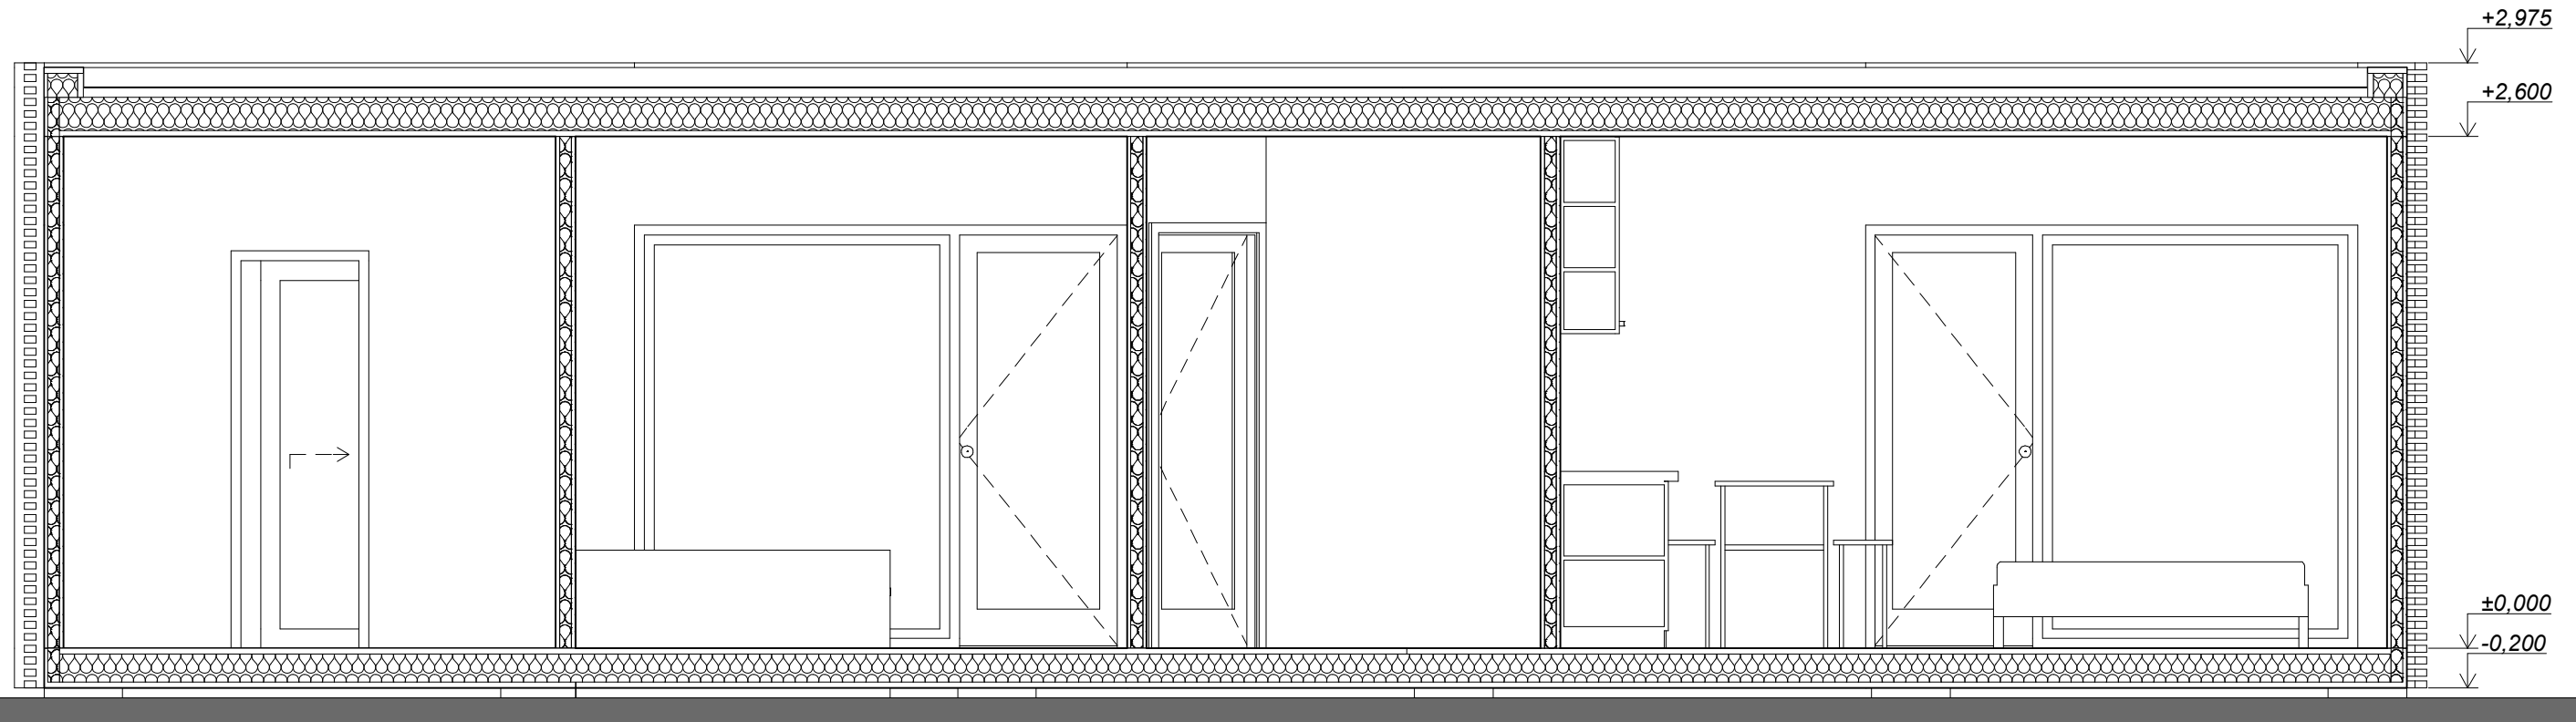

ŘEZ PODÉLNÝ

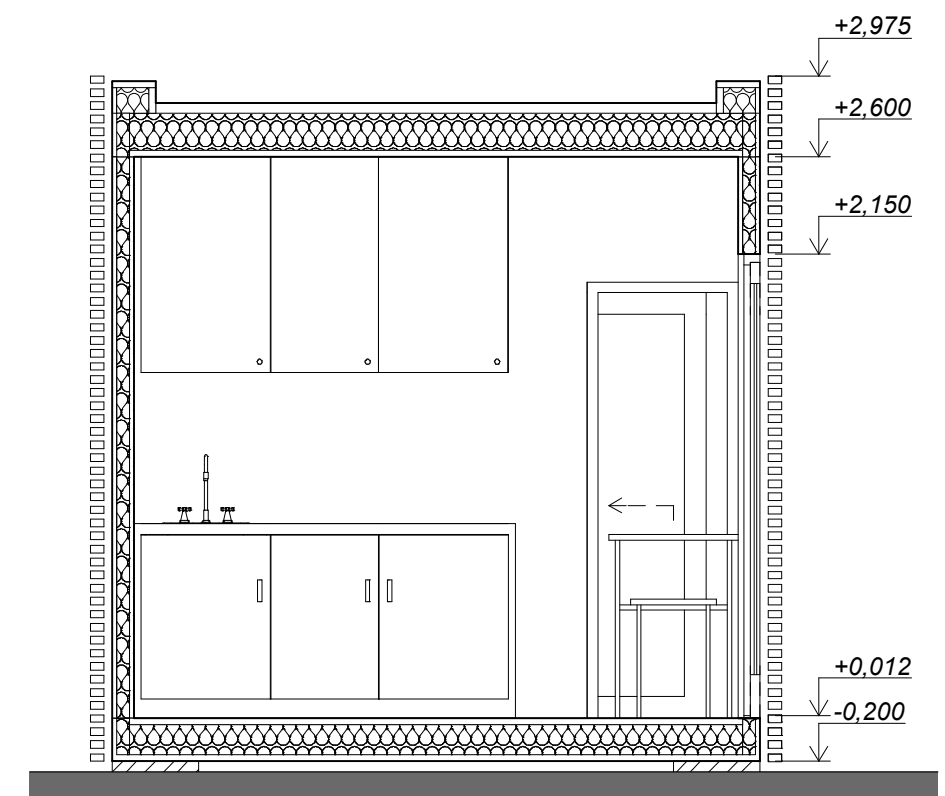

ŘEZ PŘÍČNÝ

