


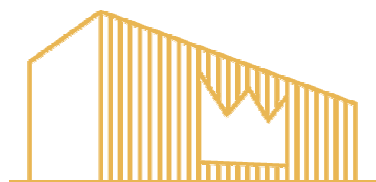
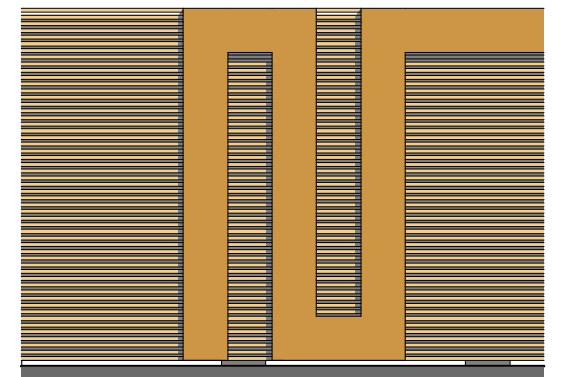



_MODUL 01

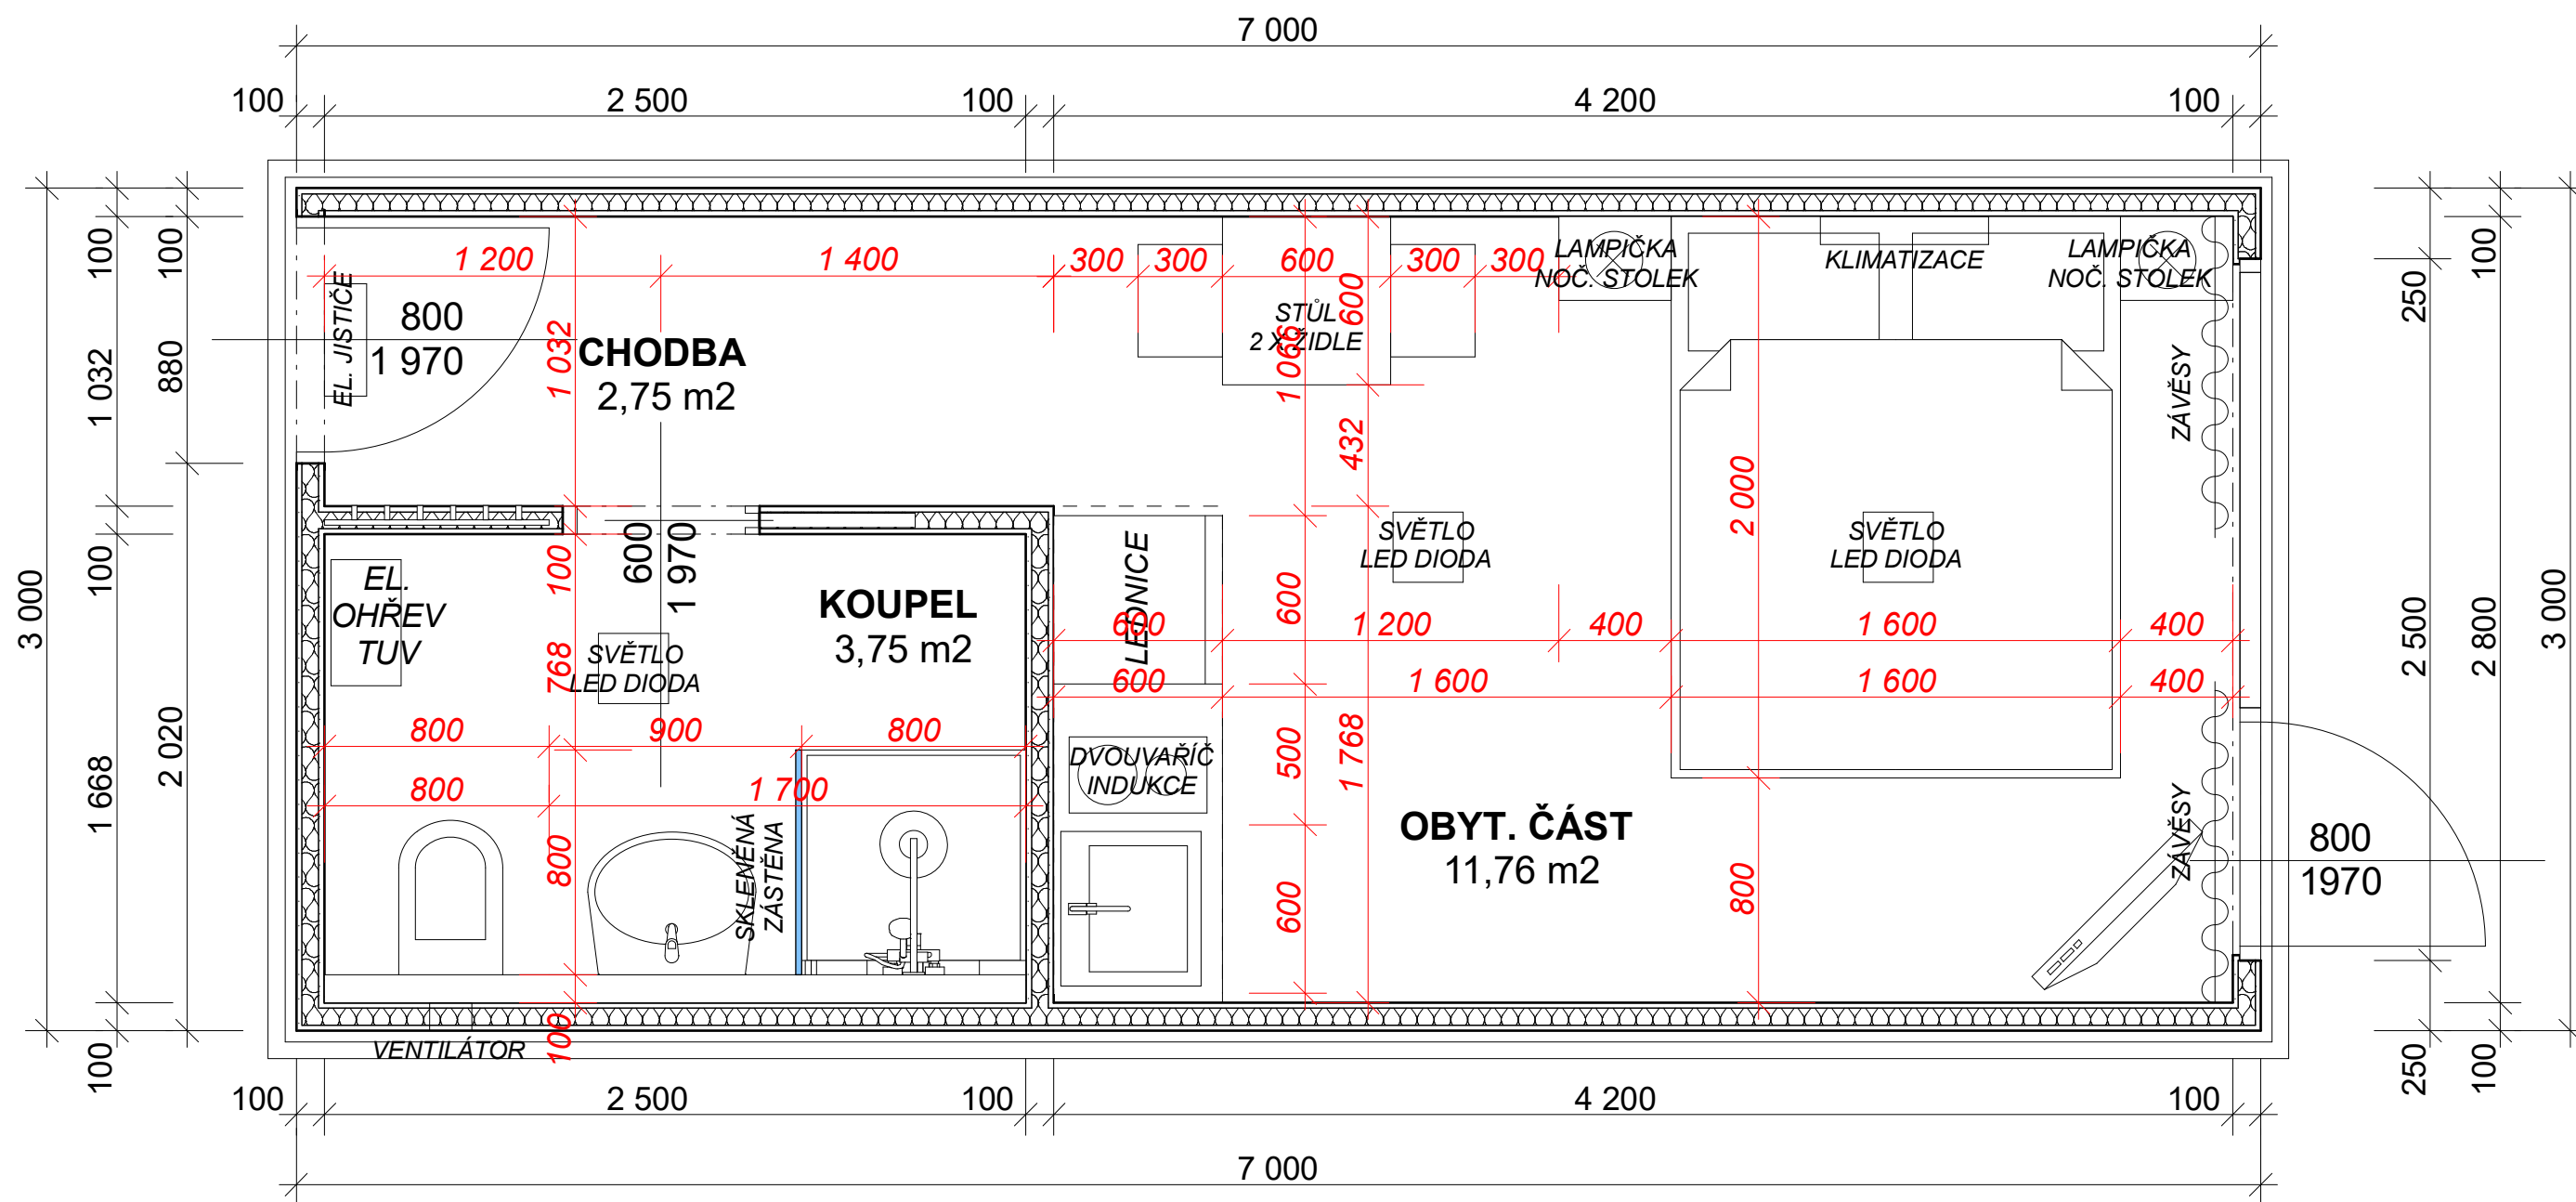

LUXURY
CONTAINERS

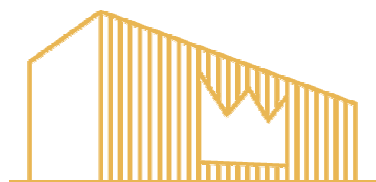

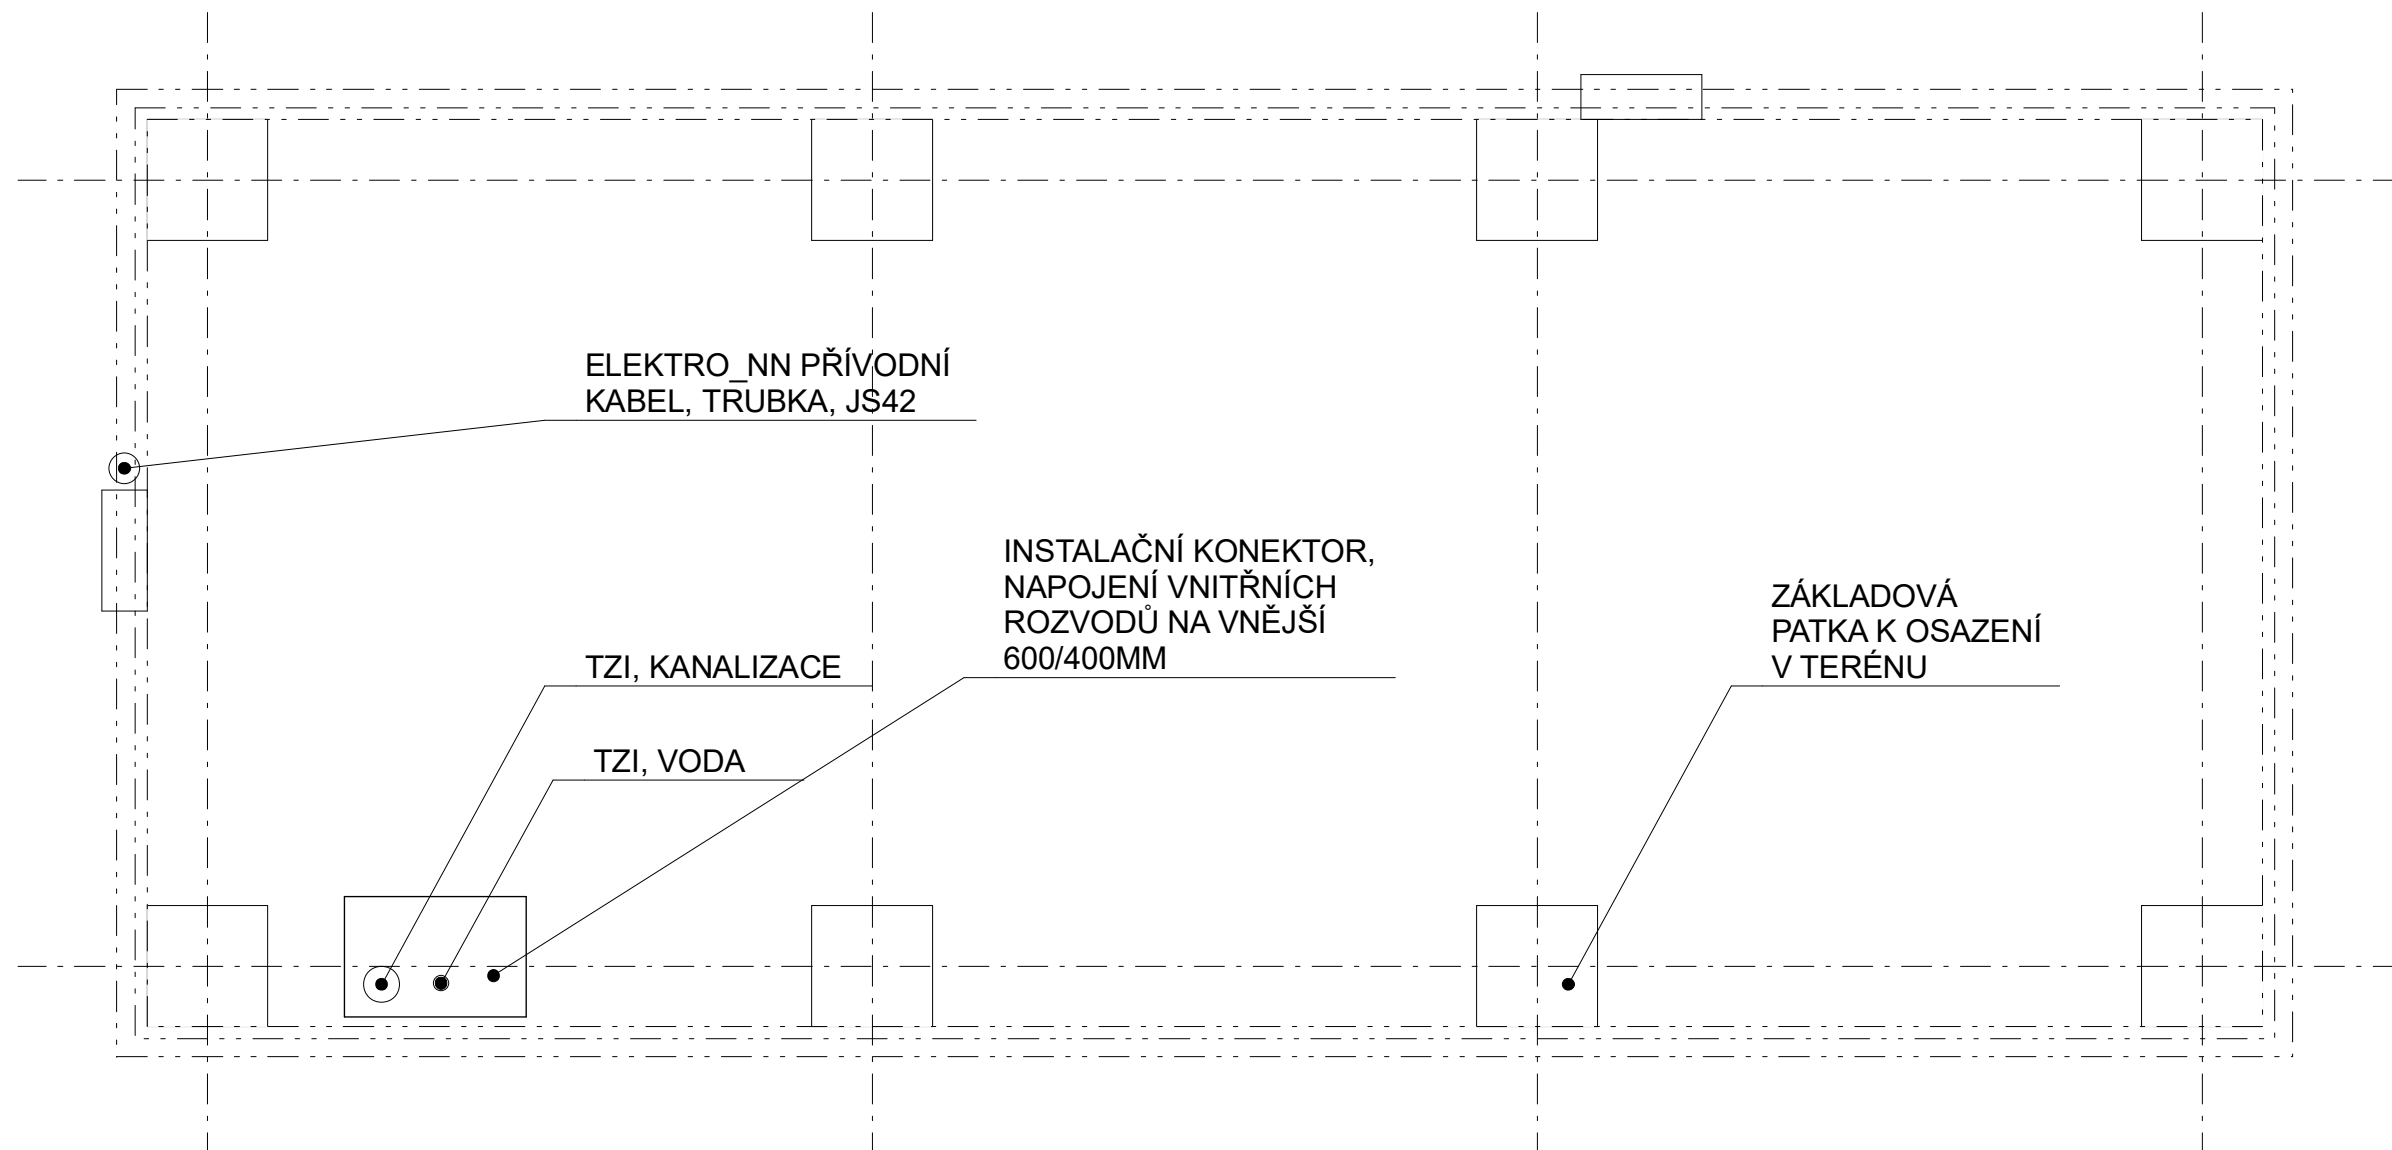

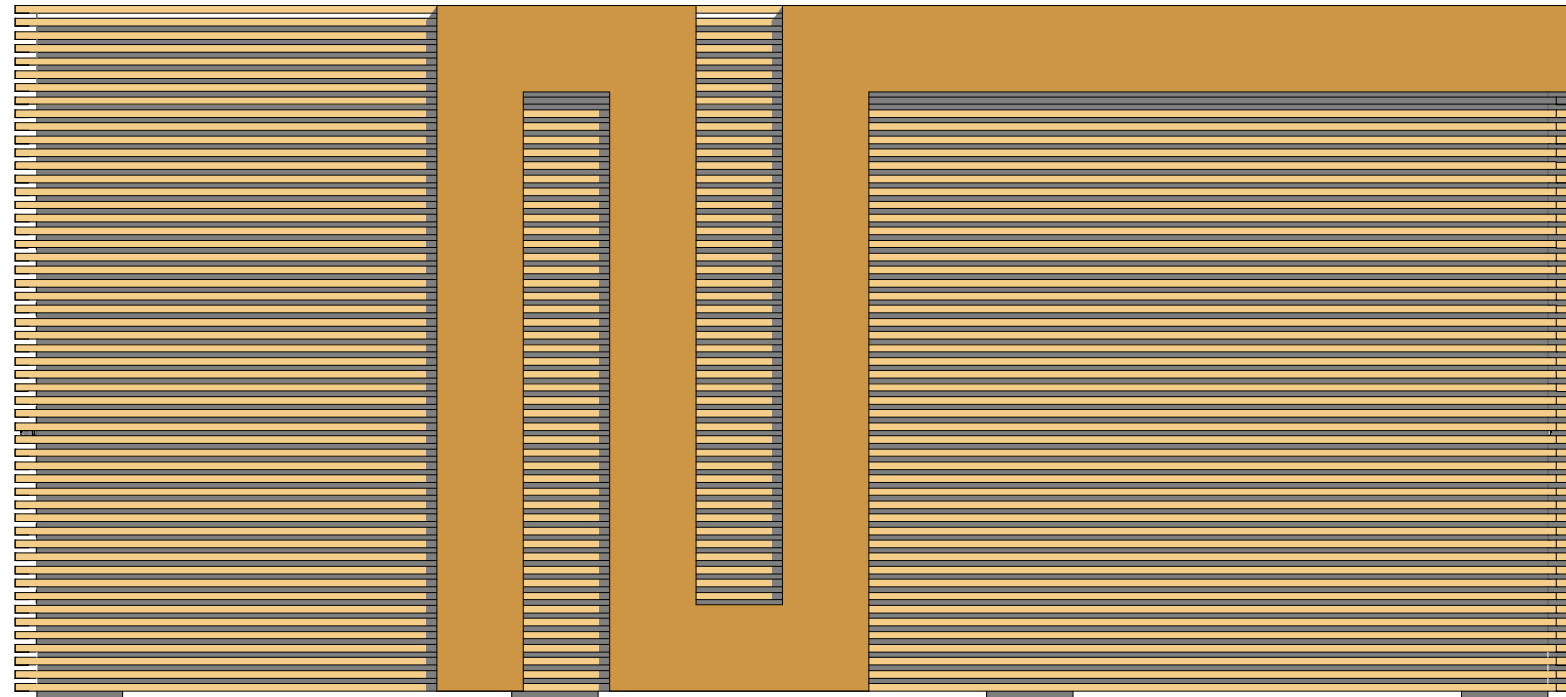


POHLED ZADNÍ




POHLED BOČNÍ




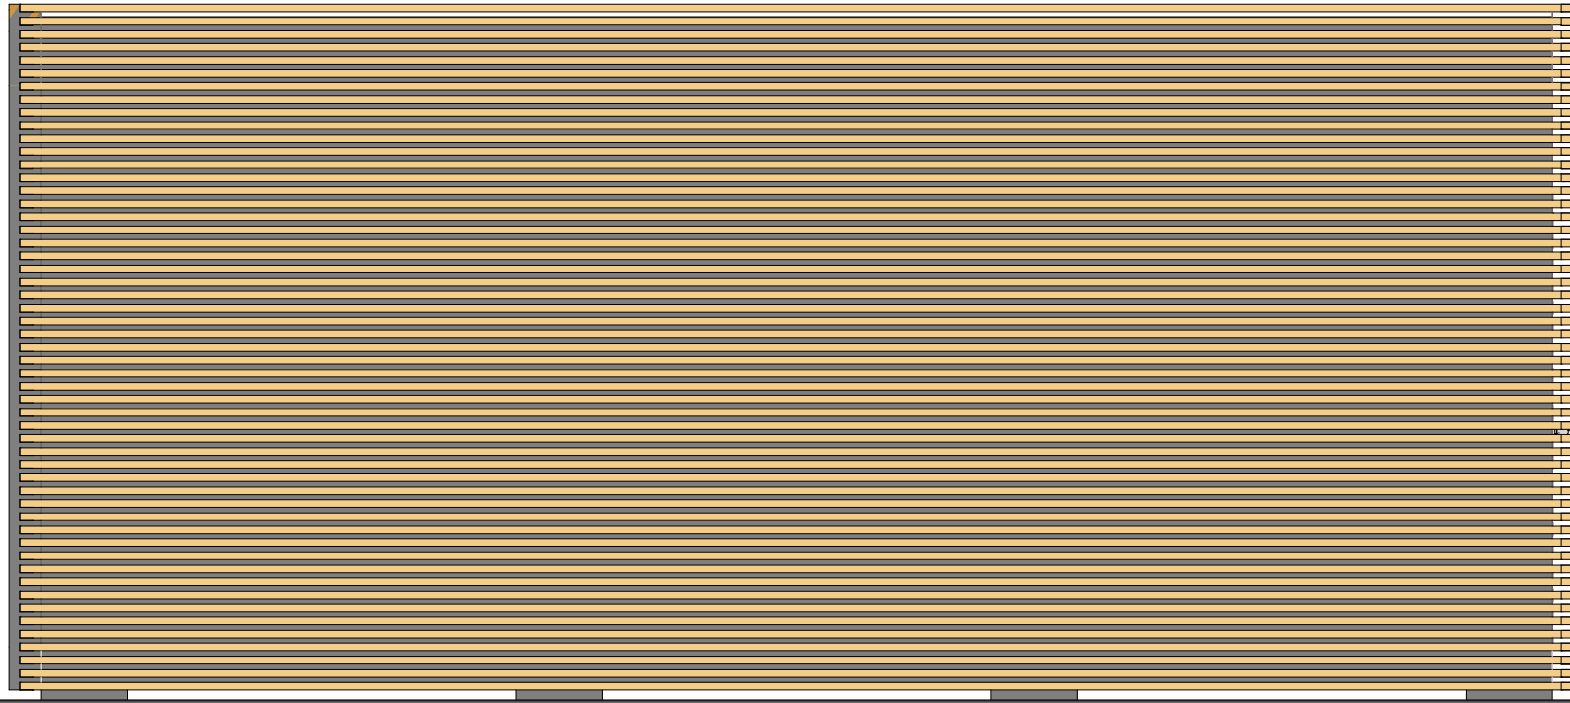


POHLED PŘEDNÍ

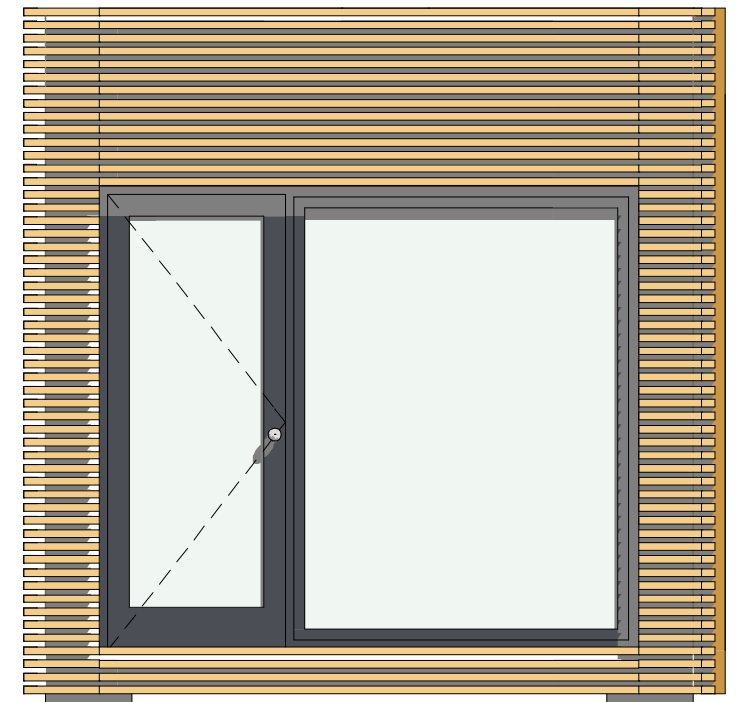


POHLED BOČNÍ

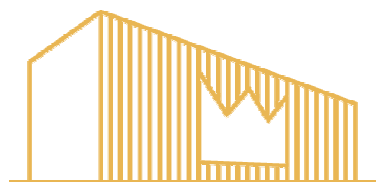

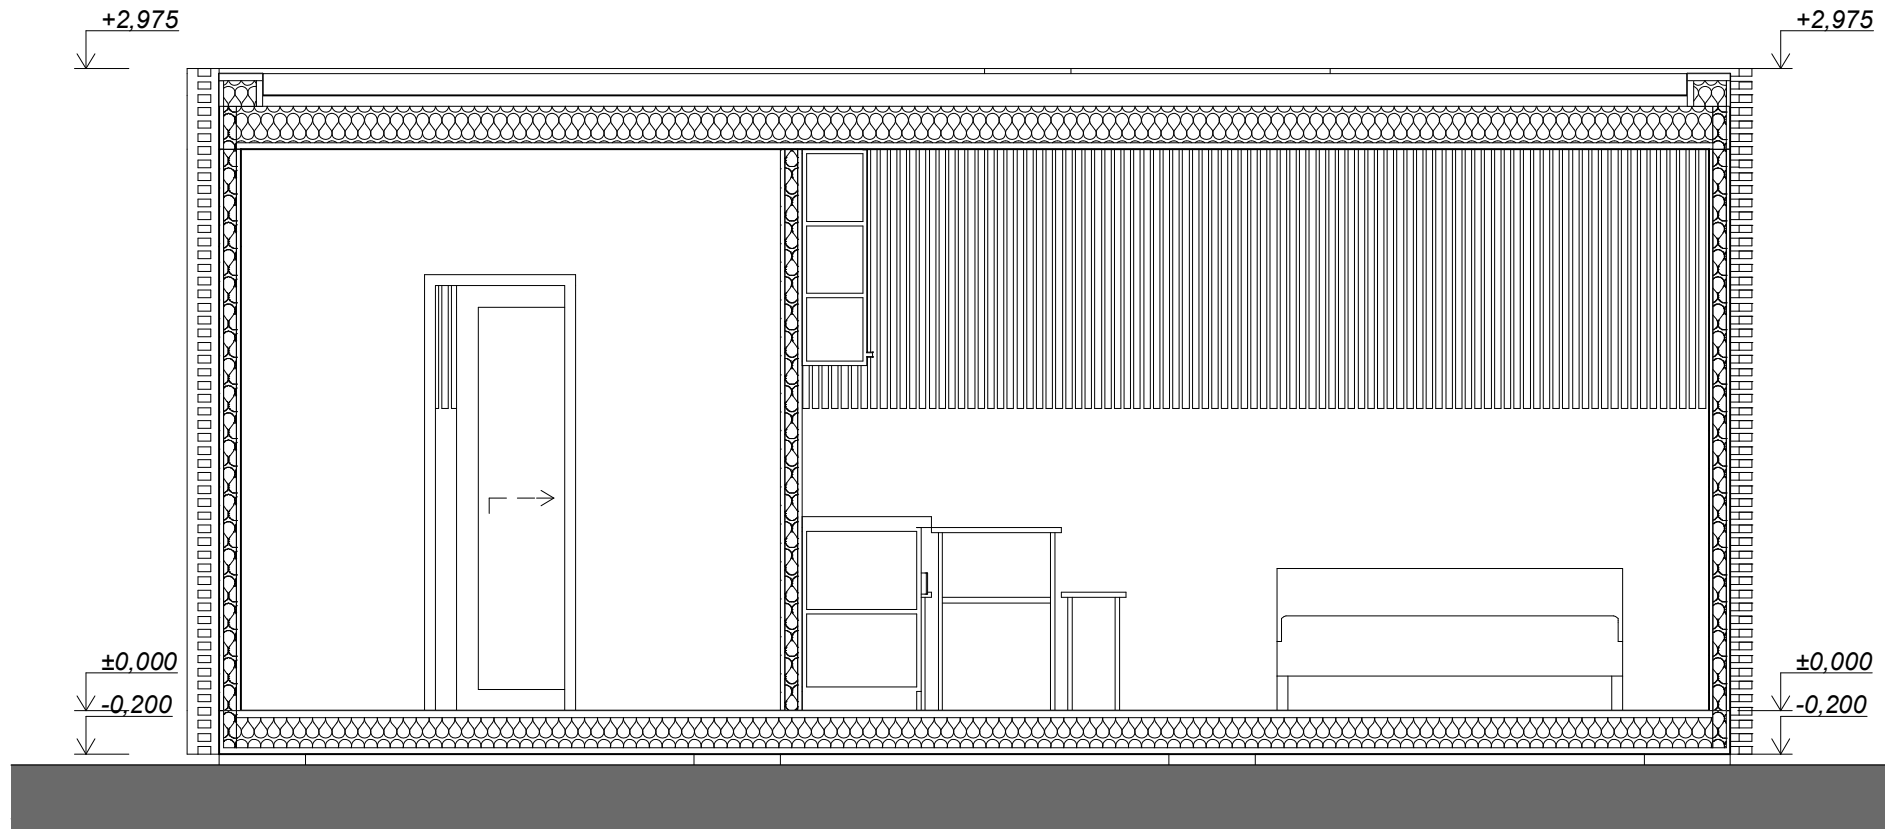


ŘEZ PODÉLNÝ

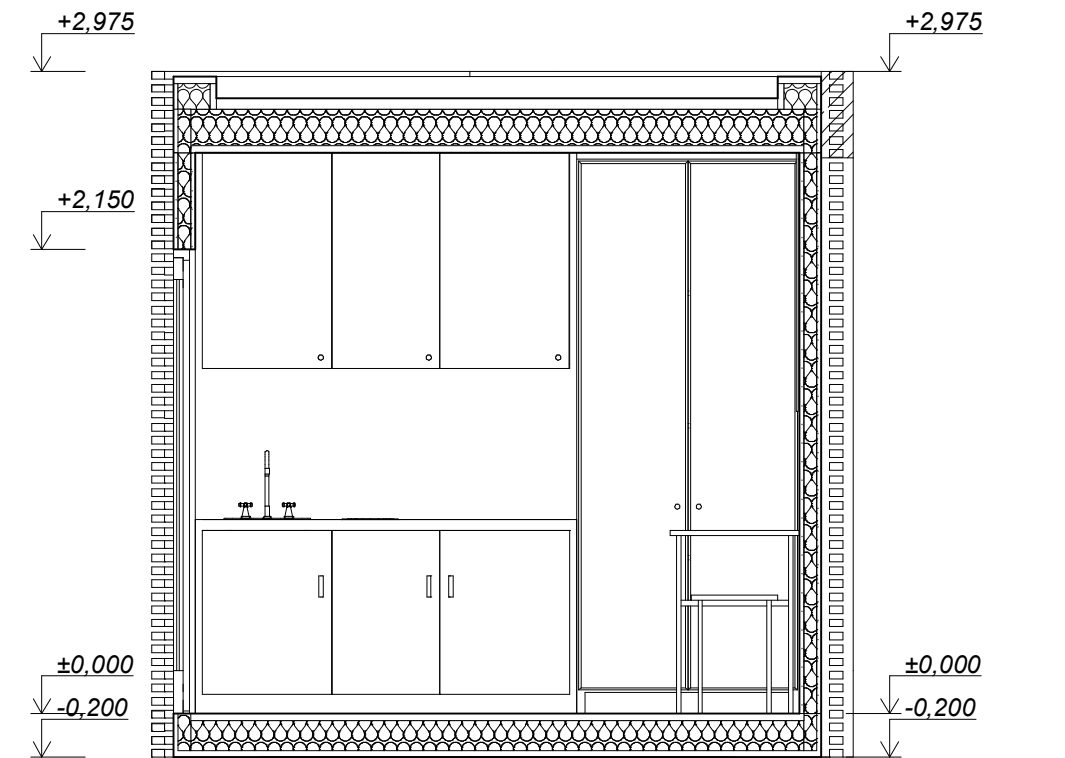

ŘEZ PŘÍČNÝ



MODUL OBYTNÝ, PLZEŇ
_MODUL 01_VIZUALISACE

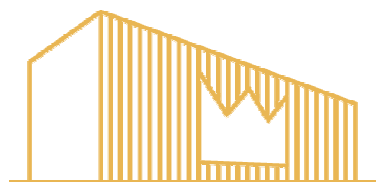

LUXURY
CONTAINERS

_MODUL 01_VIZUALISACE